



COMUNE di MISTERBIANCO

Provincia di CATANIA

LAVORI di ADEGUAMENTO ANTINCENDIO del
PLESSO SCOLASTICO COMUNALE denominato:
"I.C. PADRE PIO da PIETRALCINA" Plesso di Via LENIN
- Corpo D - (SCUOLA MATERNA)

DENOMINAZIONE:

PROSPETTO OVEST e SEZIONE A-A'

TAVOLA:

3ARC

SCALA:

1:100

DATA:

PARERI:

PROGETTISTA:


Ing. Vincenzo ORLANDO (U.T.C.)

Coordinatore in materia di sicurezza per la progettazione e la esecuzione dell'opera:


Geom. Sebastiano SAGLIMBENE (U.T.C.)

R.U.P.:

Geom. Francesco RIZZO (U.T.C.)

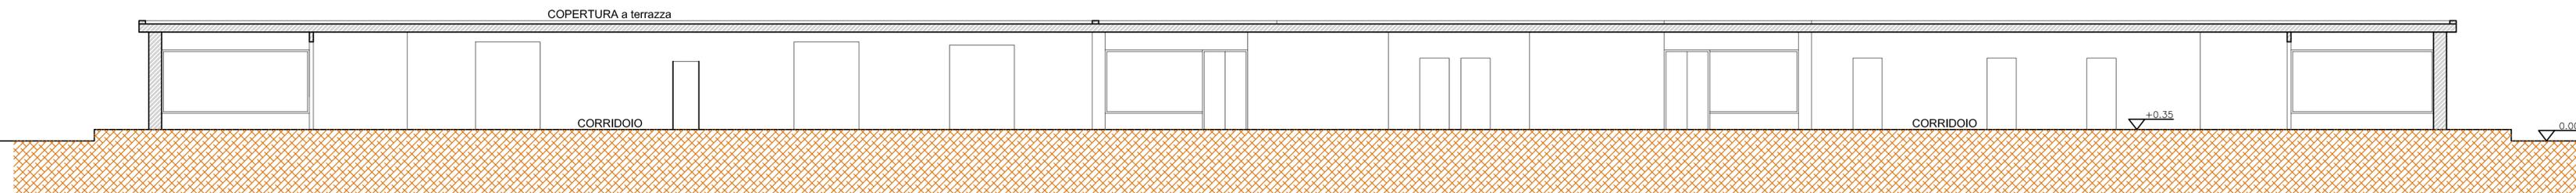

SEZIONE A-A'
scala 1:100

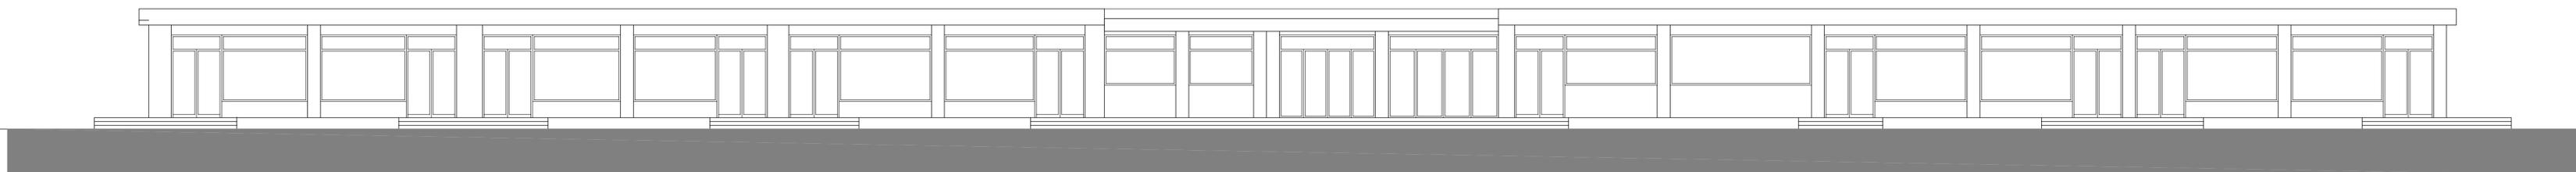

PROSPETTO OVEST
scala 1:100