

**LEGENDA**

- Confine Comunale
- Galleria metropolitana
- Stazione metropolitana
- Viabilità di progetto
- Adeguamento viabilità esistente - nuova previsione viaria
- Pista ciclabile

- AREE DI VINCOLO E TUTELA**
- Fasce di rispetto stradali (60 m)
  - Fasce di rispetto ferroviarie
  - Area cimiteriale
  - Area soggetta a vincolo cimiteriale
  - Cave
  - Zona di tutela assoluta dei pozzi e delle sorgenti di cui al DPR 236/88
  - Fascia di rispetto dei pozzi ad uso idropotabile
  - Aree di interesse archeologico
  - Superfici percorse da incendi
  - Zone boscate
  - Fascia di rispetto del vincolo boschivo

- AREE DESTINATE ALLE ATTREZZATURE ED AI SERVIZI**
- Se Attrezzature scolastiche esistenti
  - Sp Attrezzature scolastiche di progetto
  - Ice Attrezzature di interesse collettivo esistenti
  - Icp Attrezzature di interesse collettivo di progetto
  - Ve Spazi pubblici a verde e sportivi esistenti
  - Vp Spazi pubblici a verde e sportivi di progetto
  - Pe Parcheggi esistenti
  - Pp Parcheggi di progetto
  - Ige Attrezzature di interesse generale esistenti
  - Igp Attrezzature di interesse generale di progetto

**LEGENDA**

- AMBITI URBANI DI INTERESSE STORICO O DI PARTICOLARE PREGIO AMBIENTALE URBANISTICO - ZONA A**
- Zona A Centro antico.
  - A Beni storico-culturali isolati
  - Ad Asende, Bagli, Casali, Fattorie, Masserie, etc.
  - Ab Abbeveratoi, Fontane, Gabbie, Macchine idriche, Serrie, etc.
  - M Cave, Miniere, Solfare.
  - A Chiese, Cappelle.
  - A Altari, Edicole.
  - C Cimieri, Ossari.
  - P Palazzi, Ville, etc.
  - Beni isolati discretati


- AMBITI URBANI RESIDENZIALI TOTALMENTE O PARZIALMENTE EDIFICATI DIVERSI DALLE ZONE TERRITORIALI OMOGENEE A - ZONE B**
- Zona B1 La città consolidata.
  - Zona B2 Ambiti urbani di completamento e di recente formazione
  - Zona B3 Gli ambiti urbani marginali di recente formazione

- LE AREE DI ESPANSIONE, LE AREE RISORSE PEREQUATE - ZONE C**
- Zona AR Edilizia residenziale privata e pubblica
  - Zona CS Le aree perequate per la residenza stagionale nell'agro
  - P.d.R. Piani di recupero
  - Piani particolareggiati convenzionati:
    - M Matteotti
    - B Belardo

- GLI AMBITI DELLE ATTIVITA' PRODUTTIVE - ZONE D**
- Zona D Attività produttive consolidate
  - Zona ARD Le aree perequate per le attività produttive, commerciali, distributive e della logistica di iniziativa privata

- GLI AMBITI RURALI - ZONE E**
- Zona E Le aree per le attività agricole

- IL SISTEMA DEL VERDE**
- Zona Pa Parco territoriale urbano (Quartararo)
  - Zona Pa Parco territoriale urbano (Sicli)

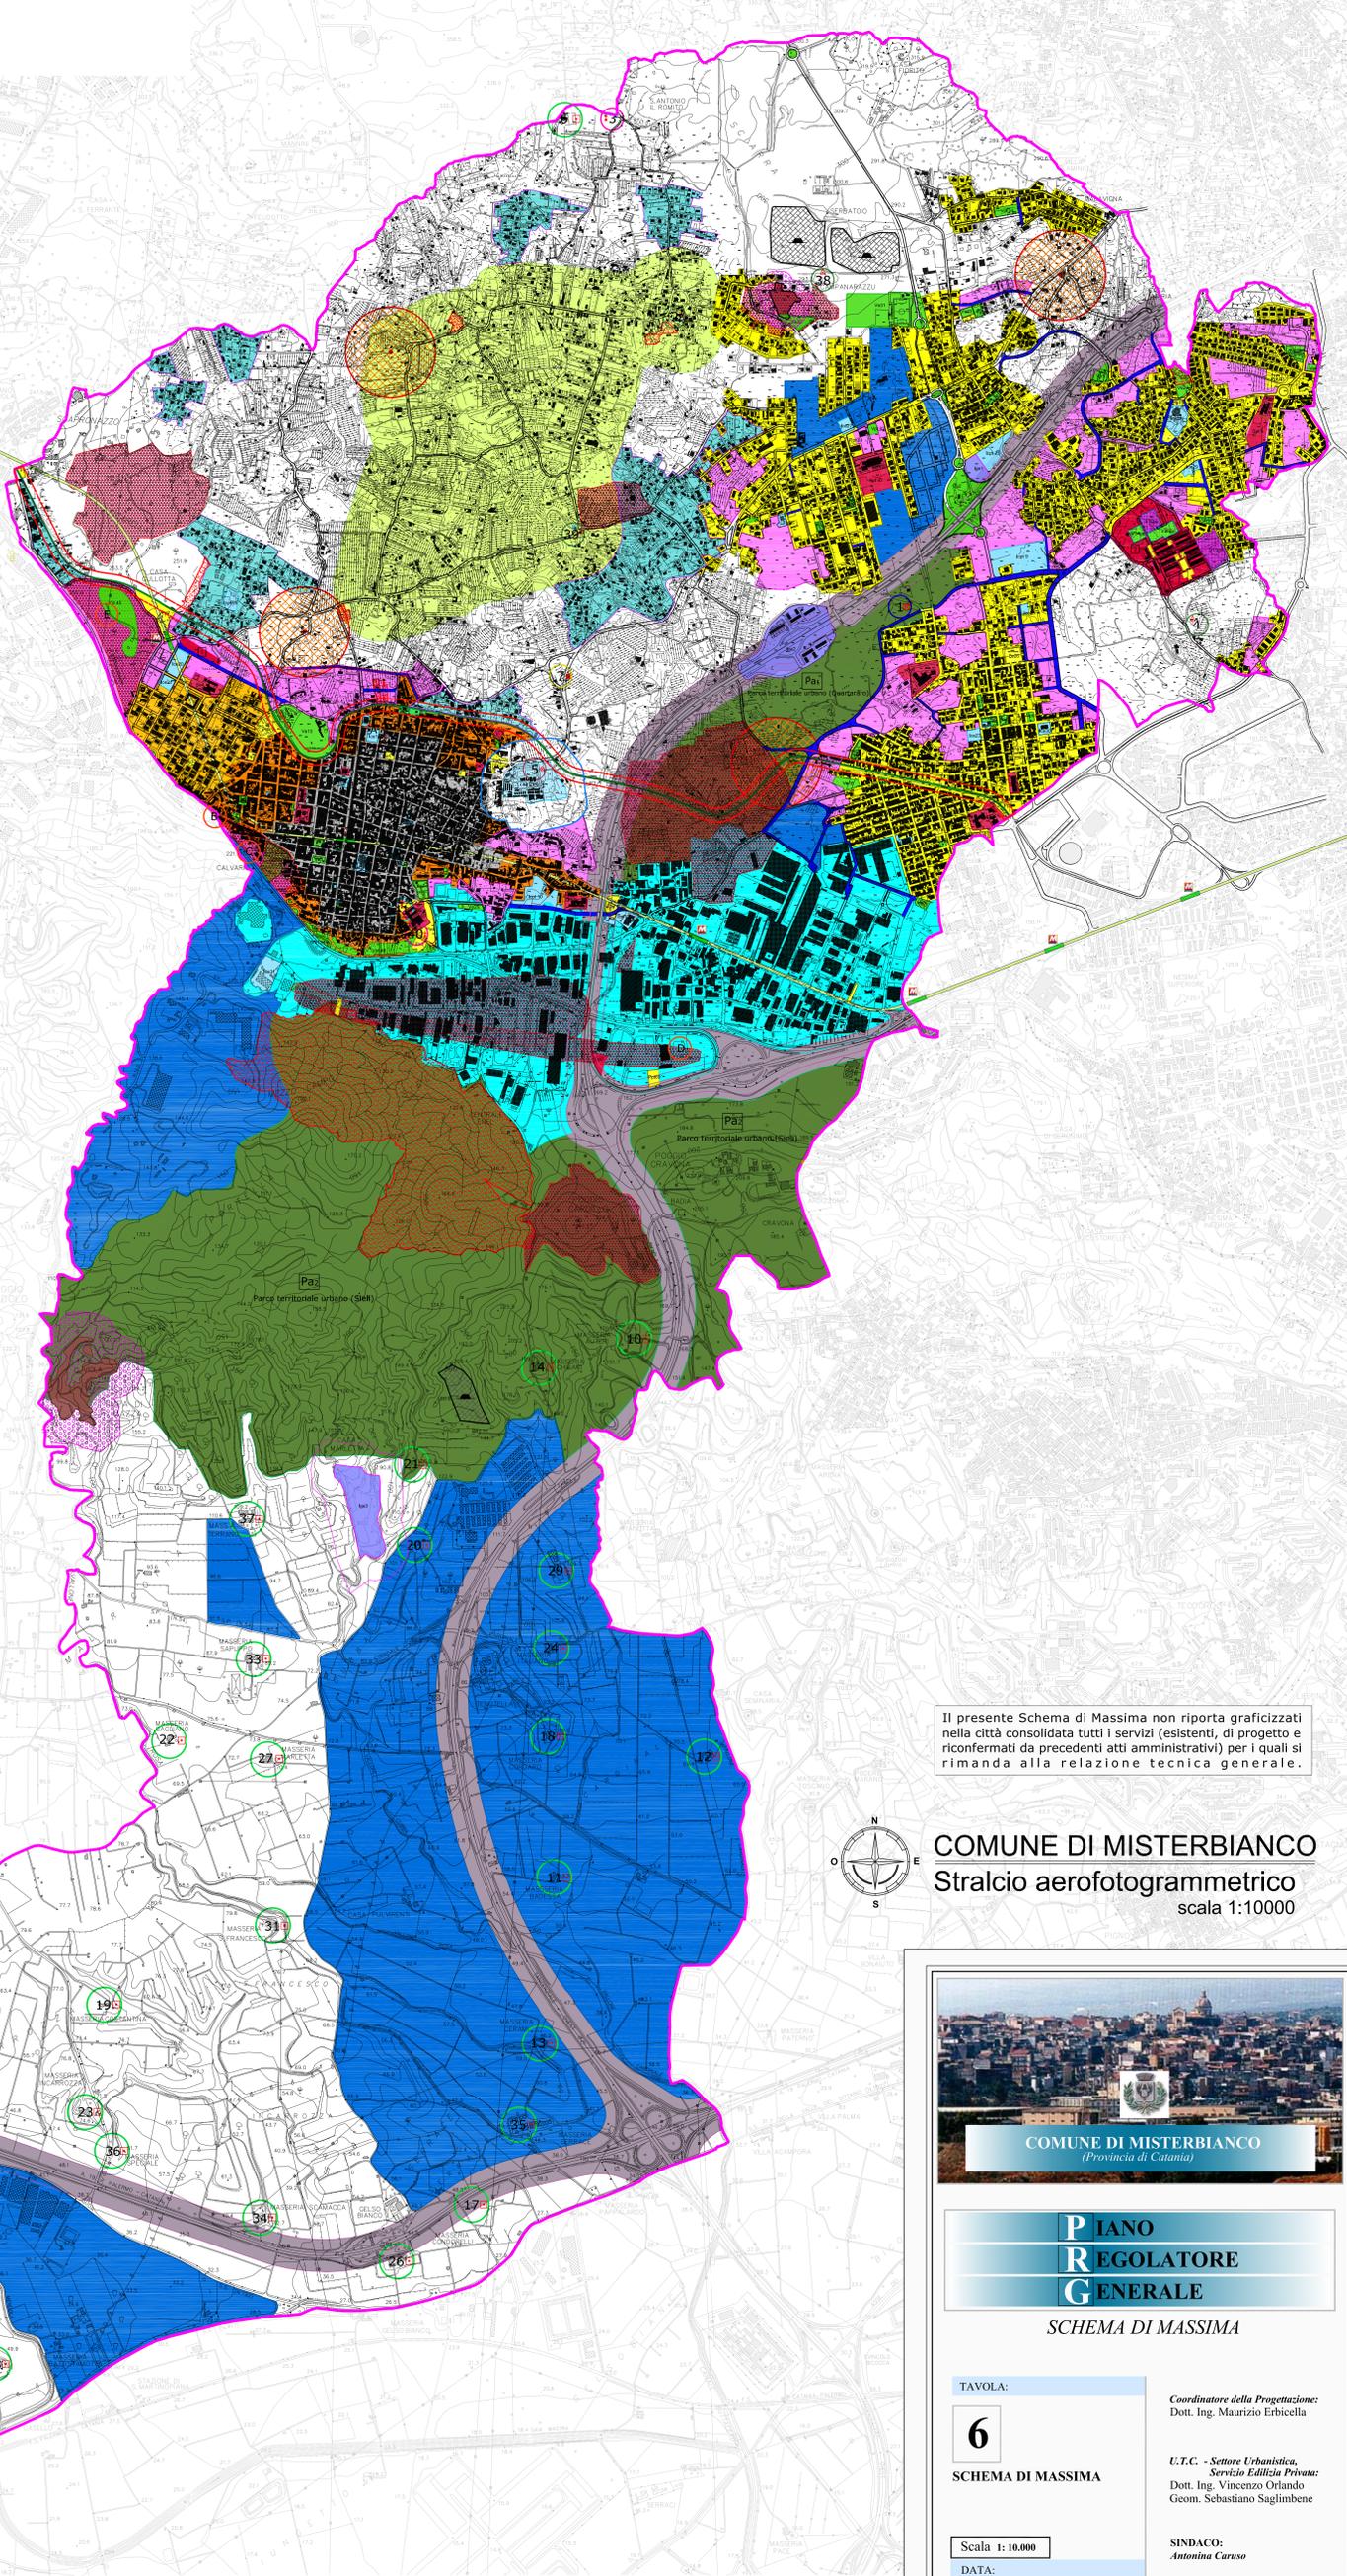

Il presente Schema di Massima non riporta graficizzati nella città consolidata tutti i servizi (esistenti, di progetto e riconfermati da precedenti atti amministrativi) per i quali si rimanda alla relazione tecnica generale.



**COMUNE DI MISTERBIANCO**  
Stralcio aerofotogrammetrico  
scala 1:10000



**P**  
**R**  
**G**  
**REGOLATORE GENERALE**  
*SCHEMA DI MASSIMA*

TAVOLA:  
**6**  
**SCHEMA DI MASSIMA**

Scalatore della Progettazione:  
Dott. Ing. Maurizio Erbiccilla

U.T.C. - Settore Urbanistica,  
Servizio Edilizia Privata:  
Dott. Ing. Vincenzo Orlando  
Geom. Sebastiano Saglimbene

SINDACO:  
Antonina Caruso

Scala 1:10.000  
DATA: