



COMUNE DI MISTERBIANCO

Città Metropolitana di Catania

COPIA DI DELIBERAZIONE DEL CONSIGLIO COMUNALE

N° 22 del 05/05/2017

OGGETTO: Approvazione adeguamento del Piano Urbano del Traffico (PUT) alla previsione in materia di parcheggi.

L'anno duemiladiciassette il giorno cinque del mese di maggio alle ore 20,00 e ss., nella sala delle adunanze consiliari di questo Comune, previa osservanza delle formalità di legge, si è riunito il Consiglio Comunale in sessione X ordinaria - O urgente - O di autoconvocazione con seduta pubblica di O inizio - O prosecuzione - O autoconvocazione, regolarmente partecipata ai signori Consiglieri a norma dell'art. 48 dell'O.R.EE.LL.

Risultano presenti i sotto elencati Consiglieri:

CONSIGLIERI		PRESENTI	ASSENTI	CONSIGLIERI		PRESENTI	ASSENTI
1	CORSARO GIUSEPPE M.	P		16	LA SPINA ANDREA		A
2	PARRINELLO ALDO G.	P		17	MARCHESE ANTONINO	P	
3	MARCHESE MATTEO	P		18	TENERELLO MICHELE	P	
4	LUCISANO GIUSEPPE		A	19	SCALETTA SALVATORE	P	
5	ADORNETTO SALVATORE		A	20	ABBADESSA ALFIA	P	
6	MONACO GAETANO	P		21	NICOTRA GIOVANNI F.		A
7	SANTONOCITO NUNZIO		A	22	BASILE GIUSEPPE		A
8	FOTI SALVATORE	P		23	VITTORIO GIUSEPPA		A
9	RAPISARDA ANDREA		A	24	BUZZANCA MARIA A.		A
10	SANTAPAOLA VITO		A	25	ORLANDO PAOLO	P	
11	ARENA ANTONINO	P		26	RUSSO MARCELLO MARIA R.	P	
12	RIOLO DOMENICO	P		27	ZANGHI' ROSA	P	
13	GALASSO FRANCESCO		A	28	PUGLISI SALVATORE	P	
14	CARUSO SERAFINO		A	29	GIACCONE GIAMBATTISTA		A
15	LICCIARDELLO ANTONIO	P		30	MARCHESE DOMENICO A.	P	
Assegnati N. 30 in carica N.30				Assenti N. 13 presenti N. 17			

Risultato legale il numero degli intervenuti, assume la Presidenza il **Sig. Marchese Antonino** nella sua qualità di **Presidente del Consiglio Comunale**.

Risulta consigliere anziano il **Sig. Corsaro Giuseppe Marco**

Partecipa alla seduta, ai sensi dell'art. 186 dell'O. A. EE.LL. R. S., dell'art. 97, comma 4, lettera a) del T.U. LL. O. EE.LL. approvato con Decreto Leg.vo 18.8.2000 n° 267 e del vigente Statuto comunale, il **Vice Segretario Generale del Comune dott. Giuseppe Piana**

Ai sensi dell'art. 184, comma 4, dell'O.R.EE.LL. vengono scelti tre scrutatori nelle persone dei consiglieri: **Riolo D., Arena A. e Russo M.**

Il presidente passa alla trattazione del 2° punto all'O.d.G. riguardante la proposta consiliare n. 652 del 23/02/2017: "Approvazione adeguamento del Piano Urbano del Traffico (PUT) alla previsione in materia di parcheggi".

L'ing. Orlando: "La proposta prevede soltanto un adeguamento dell'attuale Piano Urbano del Traffico con riferimento alla previsione di parcheggi e, specificatamente, per quanto riguarda sia la previsione del parcheggio incluso nel Piano del Programma Triennale delle Opere Pubbliche in fondo alla via Municipio ed alla strada per la Madonna degli Ammalati, sia il parcheggio scambiatore previsto in corrispondenza di una delle fermate della metropolitana in zona Erbe bianche".

Il consigliere Russo, per dichiarazione di voto: "Se si tratta dello stesso parcheggio, che questo Consiglio aveva già bocciato, firmando apposito manifesto, oggi, ribadisco la mia contrarietà ad esso, dato che io ho una certa dignità e la mia dignità non la cambia nessuno. No a questo posteggio <<elettorale>>".

Il consigliere Foti: "Io, presidente, sono arrabbiato stasera, perché all'epoca quel manifesto mi costò 20,00 euro e, adesso, sarò costretto a spendere altri 20,00 euro per fare un altro manifesto, in cui dovrò scrivere che alcuni si erano sbagliati. Presidente, ciò è un fatto vergognoso, ma la dignità politica certi personaggi dove c'è l'hanno sotto i tacchi?".

La consigliere Zanghì: "Presidente, stasera, sono anch'io un po' amareggiata per come è andata la serata, dato che il voler andare per forza avanti, senza entrare nel merito della discussione delle proposte e degli emendamenti, non è andato altro che a ledere il nostro diritto di approfondire meglio le materie oggetto di deliberazione. Noi, il Piano triennale l'abbiamo votato tutti gli anni. Abbiamo perso ore ed ore, perso tra virgolette, perché, voglio dire, è giusto che ciò venga fatto. Siamo stati ore ed ore a discutere, prima, gli emendamenti uno per uno, così come abbiamo sempre voluto tutti, utilizzando sempre lo stesso metodo. Siamo entrati, poi, nel merito delle deliberazioni. Stavolta, abbiamo voluto fare tutto così in fretta, per cui l'unica cosa, di cui mi preme discutere, a questo punto, riguarda il metodo. Vi sono stati emendamenti arrivati all'ultimo momento in commissione, che sono stati poco discussi, così come emendamenti fatti dall'Amministrazione, che sono arrivati fuori tempo massimo. In ogni caso, noi, anche per quanto riguarda la deliberazione del PUT, per ragioni di coerenza, votiamo in senso favorevole, anche se, ripeto, mi dispiace solamente per il metodo, che è stato utilizzato, e mi auguro, appunto, che, nel futuro, almeno questa tendenza possa cambiare".

Il presidente, in assenza di ulteriori interventi in proposito, pone a votazione, per appello nominale, la proposta di deliberazione, la quale ottiene n° 14 voti favorevoli (Corsaro G.M., Parrinello A.G., Monaco G., Arena A., Riolo D., Licciardello A., Marchese

A., Tenerello M., Scaletta S., Abbadessa A., Orlando P., Zanghì R., Puglisi S. e Marchese D.A.), n° 2 voti contrari (Foti S. e Russo M.) e n° 1 astenuto (Marchese M). A chiusura della votazione, il presidente dichiara approvata la proposta di deliberazione.

Il presidente, a questo punto, pone a votazione la dichiarazione relativa all'immediata esecutività della deliberazione, la quale viene approvata con il medesimo esito della votazione precedente, ovvero n° 14 voti favorevoli (Corsaro G.M., Parrinello A.G., Monaco G., Arena A., Riolo D., Licciardello A., Marchese A., Tenerello M., Scaletta S., Abbadessa A., Orlando P., Zanghì R., Puglisi S. e Marchese D.A.), n° 2 voti contrari (Foti S. e Russo M.) e n° 1 astenuto (Marchese M). A chiusura della votazione, il Presidente dichiara approvata la proposta di deliberazione.

Pertanto, poco prima che il presidente, visto l'esaurimento dell'O.d.G., alle ore 21:00, sciolga la seduta,

IL CONSIGLIO COMUNALE

Vista l'allegata proposta di deliberazione di Consiglio comunale n° 652 del 23 Febbraio 2017 concernente: "Approvazione adeguamento del Piano Urbano del Traffico (PUT) alla previsione in materia di parcheggi".

Richiamati i sopra riportati interventi;

Visto l'esito delle votazioni;

Visto lo Statuto Comunale;

Visto il Regolamento del Consiglio Comunale;

DELIBERA

di approvare l'allegata proposta di deliberazione di Consiglio comunale n° 652 del 23 Febbraio 2017 concernente: "Approvazione adeguamento del Piano Urbano del Traffico (PUT) alla previsione in materia di parcheggi".

Successivamente, con separata votazione

DELIBERA

Di rendere la presente deliberazione immediatamente esecutiva.



COMUNEDI MISTERBIANCO
Città Metropolitana di Catania

ALLEGATO ALLA DELIBERAZIONE

DI CONSIGLIO COMUNALE N. _____ DEL _____

PROPOSTA DI DELIBERAZIONE DI C.C.

da sottoporre all'Organo deliberante

N. 657 del 23 FEB. 2017

8° SETTORE "LAVORI PUBBLICI"

1° SERVIZIO "LAVORI PUBBLICI - POLITICHE COMUNITARIE"

OGGETTO: Approvazione adeguamento del Piano Urbano del Traffico (PUT) alla previsione in materia di parcheggi.

Data: 22 febbraio 2017


Il Responsabile dell'8° Settore
Ing. Vincenzo Orlando

PREMESSO che con deliberazione del Consiglio Comunale n. 8 del 10 febbraio 2015 è stato adottato in via definitiva, ai sensi dell'art. 36 del Decreto Legislativo 30 aprile 1992, n. 295 e successive modifiche ed integrazioni (Nuovo Codice della Strada), l'aggiornamento del **Piano Urbano del Traffico (P.U.T.)** del Comune di Misterbianco;

CONSIDERATO:

- che non risulta compresa nel vigente P.U.T. la previsione dei parcheggi la cui realizzazione è stata inclusa nell'aggiornamento annuale del Programma Triennale delle OO.PP. 2017/2018/2019, il cui schema è stato adottato con deliberazione della Giunta Municipale n. 318 del 7 dicembre 2016;
- che non risultano, altresì, compresi nel vigente P.U.T. i parcheggi scambiatori la cui realizzazione è stata programmata dalla Ferrovia Circumetnea (FCE) a servizio della linea della metropolitana Monte Po - Misterbianco - Paternò e che risultano previsti dal progetto di P.R.G. del Comune di Misterbianco adottato con delibera del Commissario ad Acta n. 1 del 5 gennaio 2017;
- che, pertanto, si rende necessario armonizzare il vigente Piano Urbano del Traffico (P.U.T.) alla previsione, in materia di parcheggi, di cui all'aggiornamento annuale del Programma Triennale delle OO.PP. 2017/2018/2019 adottato con la suddetta deliberazione di G.M. n. 318/2016, nonché a quella dei parcheggi scambiatori programmati dalla FCE a servizio della linea della metropolitana e già previsti dal progetto di P.R.G. adottato con la suddetta delibera commissariale n. 1/2017;

VISTA la **deliberazione della Giunta Municipale n. 33 del 16 febbraio 2017** con la quale è stato adottato l'adeguamento della previsione, in materia di parcheggi, del vigente Piano Urbano del Traffico (P.U.T.), redatto dall'8° Settore "Lavori Pubblici" del Comune di Misterbianco e composto dai seguenti elaborati grafici:

- TAV. 1 - Piano Urbano del Traffico - Adeguamento parcheggi 2017 - Sud-Ovest;
- TAV. 2- Piano Urbano del Traffico - Adeguamento parcheggi 2017 - Sud-Est;

che riportano, ad ulteriore dotazione di quelli già esistenti, la localizzazione planimetrica dei seguenti parcheggi:

- Parcheggio scambiatore Corso Carlo Marx (di cui al programma della FCE e come previsto dal progetto di P.R.G. del Comune di Misterbianco adottato con delibera del Commissario ad Acta n. 1 del 5 gennaio 2017);
- Parcheggio scambiatore via Erbe Bianche (di cui al programma della FCE e come previsto dal progetto di P.R.G. del Comune di Misterbianco adottato con delibera del Commissario ad Acta n. 1 del 5 gennaio 2017);
- Parcheggio via Madonna degli Ammalati (di cui allo schema di aggiornamento annuale del programma triennale delle OO.PP. 2017/2018/2019, adottato con delibera di G.M. n. 318 del 7 dicembre 2016);
- Parcheggio via Matteotti angolo via Cairoli (di cui allo schema di aggiornamento annuale del programma triennale delle OO.PP. 2017/2018/2019, adottato con delibera di G.M. n. 318 del 7 dicembre 2016);

RITENUTO necessario procedere all'approvazione in via definitiva dell'adeguamento del Piano Urbano del Traffico (PUT), come sopra adottato dalla Giunta Municipale;

RICHIAMATO il Decreto Legislativo 30 aprile 1992, n.285 e successive modifiche (*Nuovo Codice della Strada*);

VISTO L'O.R.EE.LL. nel testo vigente,

SI PROPONE

Di approvare l'adeguamento del vigente **Piano Urbano del Traffico (P.U.T.)** del Comune di Misterbianco alla previsione in materia di parcheggi, come redatto dall'8° Settore "Lavori Pubblici" dell'Ente ed adottato con deliberazione della G.M. n. 33 del 16/02/2017, composto dai seguenti elaborati grafici:

- TAV. 1 - Piano Urbano del Traffico - Adeguamento parcheggi 2017 - Sud-Ovest;
- TAV. 2- Piano Urbano del Traffico - Adeguamento parcheggi 2017 - Sud-Est.

PARERE DI REGOLARITA' TECNICA: artt. 1, c.1, L. n. 48/91 e 12 L.R. n. 30/001

FAVOREVOLE
Data 22/02/2017

IL RESPONSABILE DELL'UFFICIO SETTORE
IL CAPO SETTORE
Ing. Vincenzo Oddo

Trasmessa alla Ragioneria il

L'Ufficio Proponente:

Ragioneria Generale, per ricevuta

Li _____ N. _____

L'impiegato addetto alla ricezione _____

PARERE DI REGOLARITA' CONTABILE: artt. 1, c.1, L. n. 48/91 e 12 L.R. n. 30/001

FAVOREVOLE

Data 22/02/2017

IL RAGIONIERE GENERALE
(Dott.ssa Rosaria Di Muro)
IL CAPO SETTORE: Rosaria Di Muro

PRENOTAZ. IMPEGNO DI SPESA (ART.183 c.3 T.U.L.L.O.EE.LL.)

Somma da impegnare con la presente proposta € _____

Preimpegno provvisorio al Fondo di Pertinenza:

Cap. _____ N. Imp. _____ Imp. _____ Bil./Res. _____

Cap. _____ N. Imp. _____ Imp. _____ Bil./Res. _____

Cap. _____ N. Imp. _____ Imp. _____ Bil./Res. _____

L'ISTRUTTORE ADDETTO _____

ATTESTAZIONE COPERTURA FINANZIARIA

(art. 55 c.5 L. 142/90 recepito dalla L.R. n. 48/91 e art. 6 L. 127/97 recepito dalla L.R. 23/98)

Il Responsabile del Servizio Finanziario _____

Trasmessa all'Ufficio deliberazioni per la registrazione il 22/02/2017

IL RESPONSABILE SERVIZIO FINANZIARIO
IL RAGIONIERE GENERALE
(Dott.ssa Rosaria Di Muro)
Rosaria Di Muro


UFFICIO DELIBERAZIONI

Estremi atto deliberativo adottato

Seduta _____ ora _____

Proposta n° _____

L'impiegato addetto _____

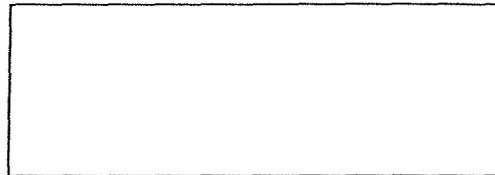

L'Ufficio Affari Consiliari

Esaminata e deliberata nella seduta di Consiglio comunale del _____ ora _____ e segg.n° _____

Presidente _____ Scrutatori _____


Seduta: Ordinaria o Urgente o Autoconvocazione

Sessione: Inizio o Prosecuzione o Autoconvocazione

L'impiegato addetto _____


SEGETERIA GENERALE

Note:

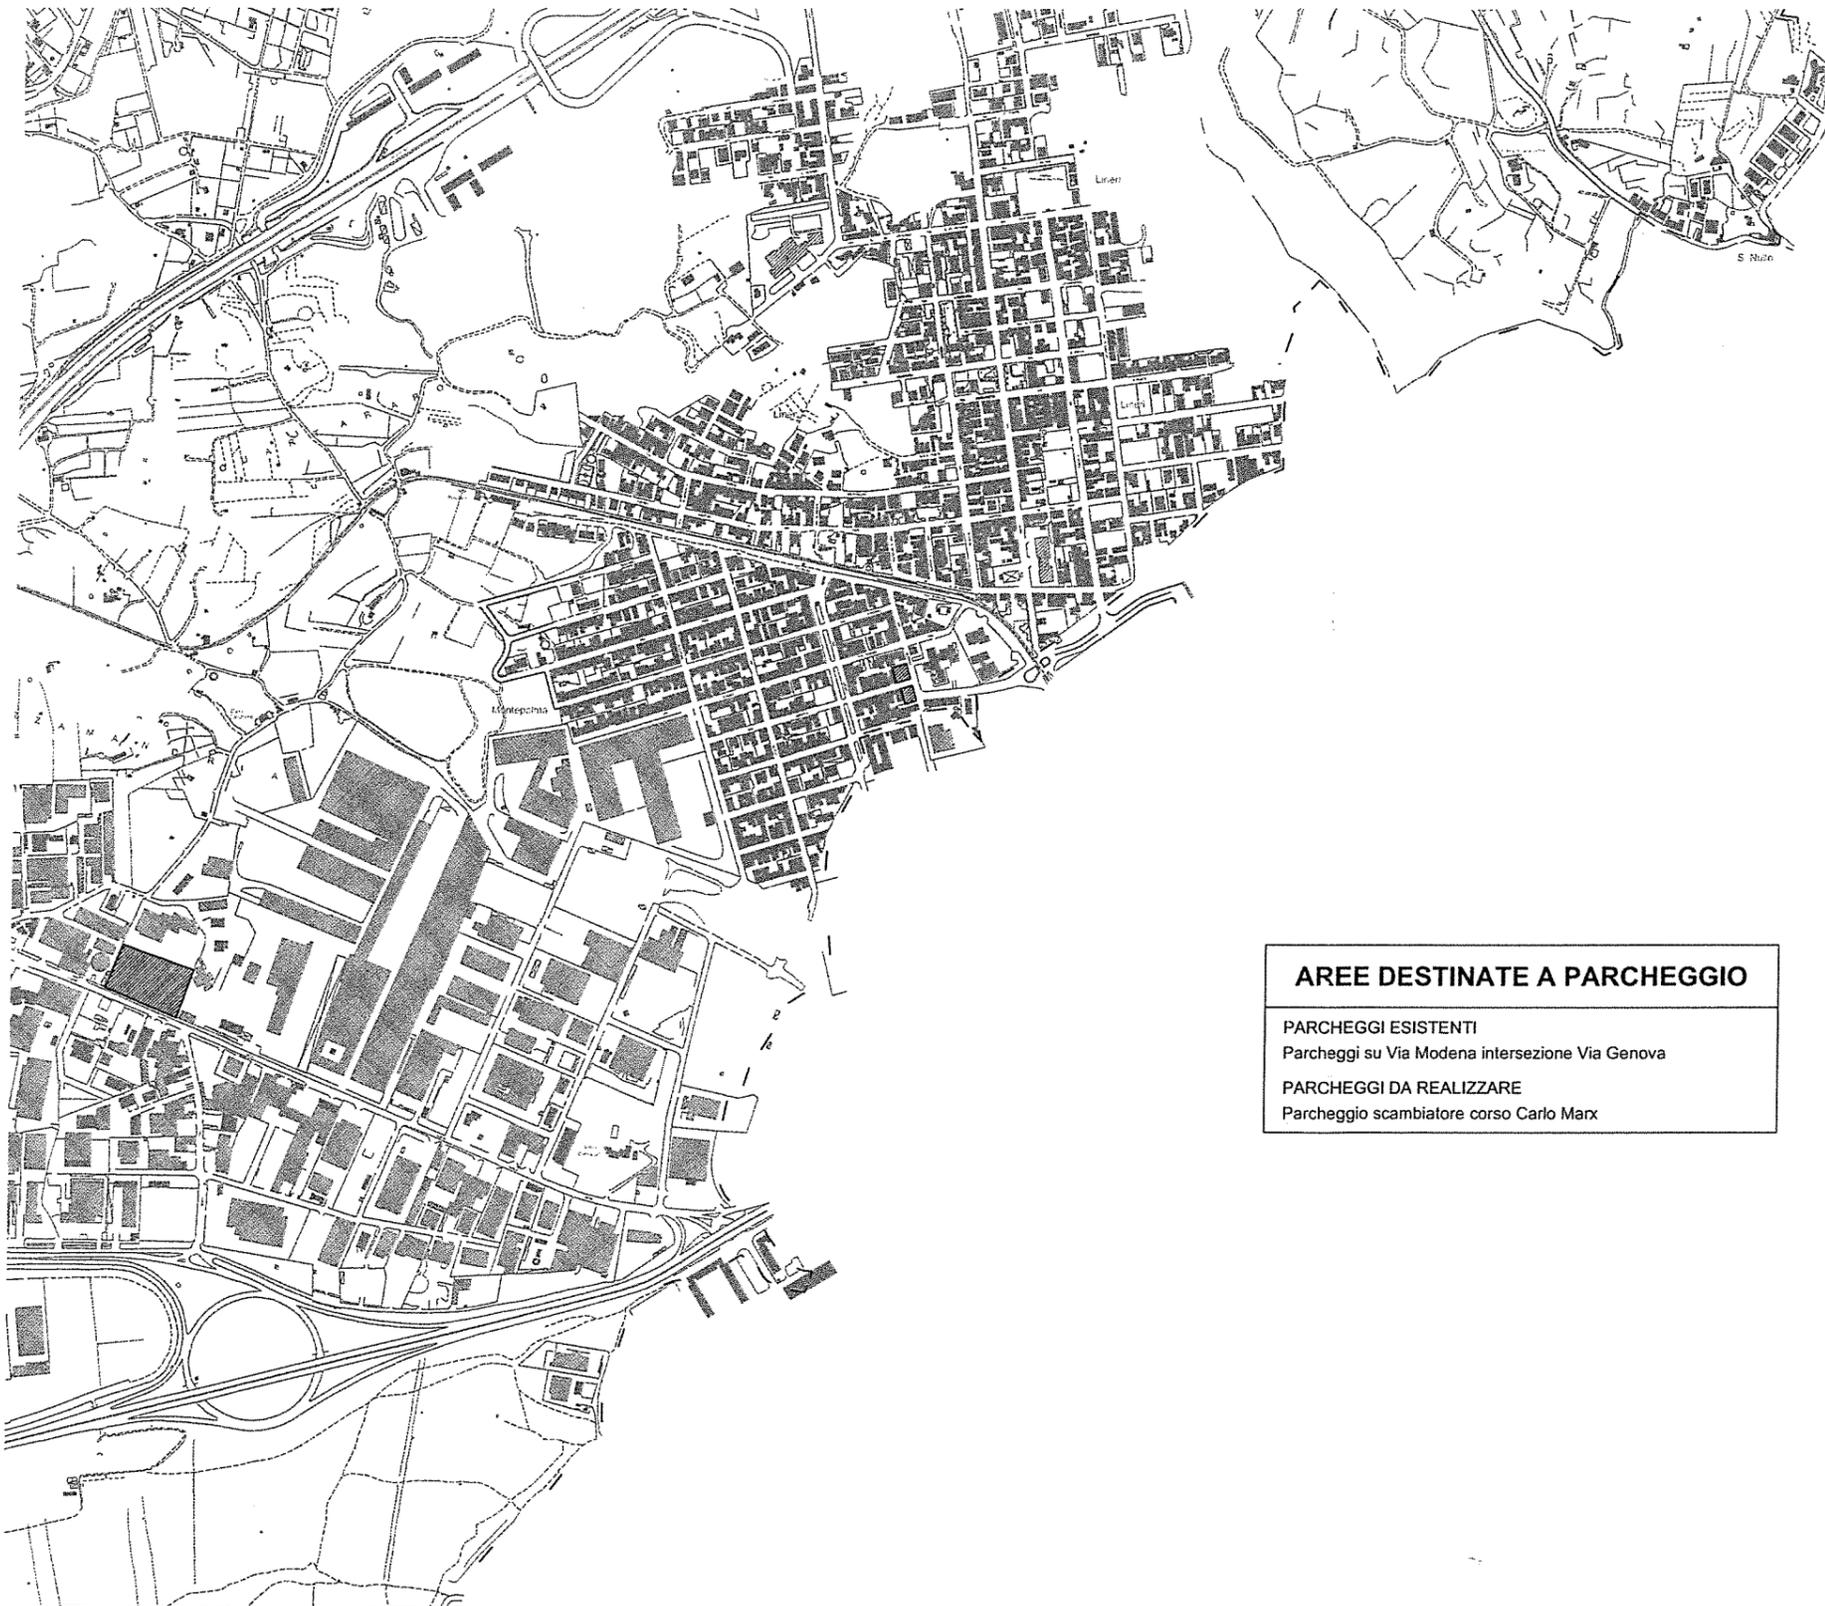

LEGENDA

-  PARCHEGGI ESISTENTI
-  PARCHEGGI DA REALIZZARE
-  CONFINI COMUNALI

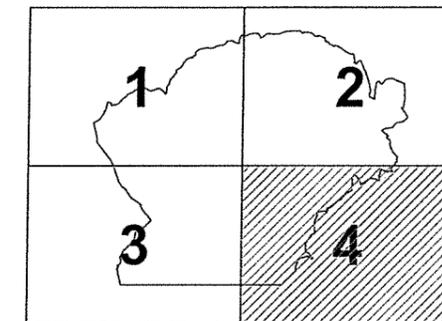


Quadro d'unione

AREE DESTINATE A PARCHEGGIO

- PARCHEGGI ESISTENTI
Parcheggi su Via Modena intersezione Via Genova
- PARCHEGGI DA REALIZZARE
Parcheggio scambiatore corso Carlo Marx



COMUNE DI MISTERBIANCO
Provincia di Catania

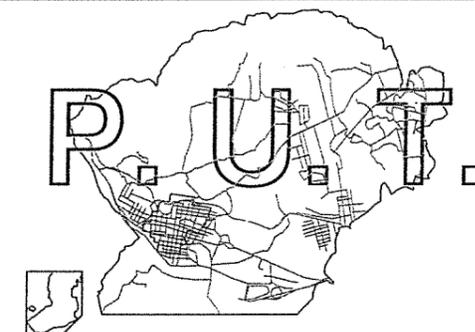

Piano Urbano del Traffico
Adeguamento parcheggi 2017

N. tavola:
2

Scala:
1:5.000

Visti:


Descrizione elaborato:
Definizione aree destinate a parcheggio. Sud - Est

Aggiornamento: febbraio 2017

I Progettisti:
geom. Saglimbene Sebastiano

IL R.U.P.:
ing. Orlando Vincenzo



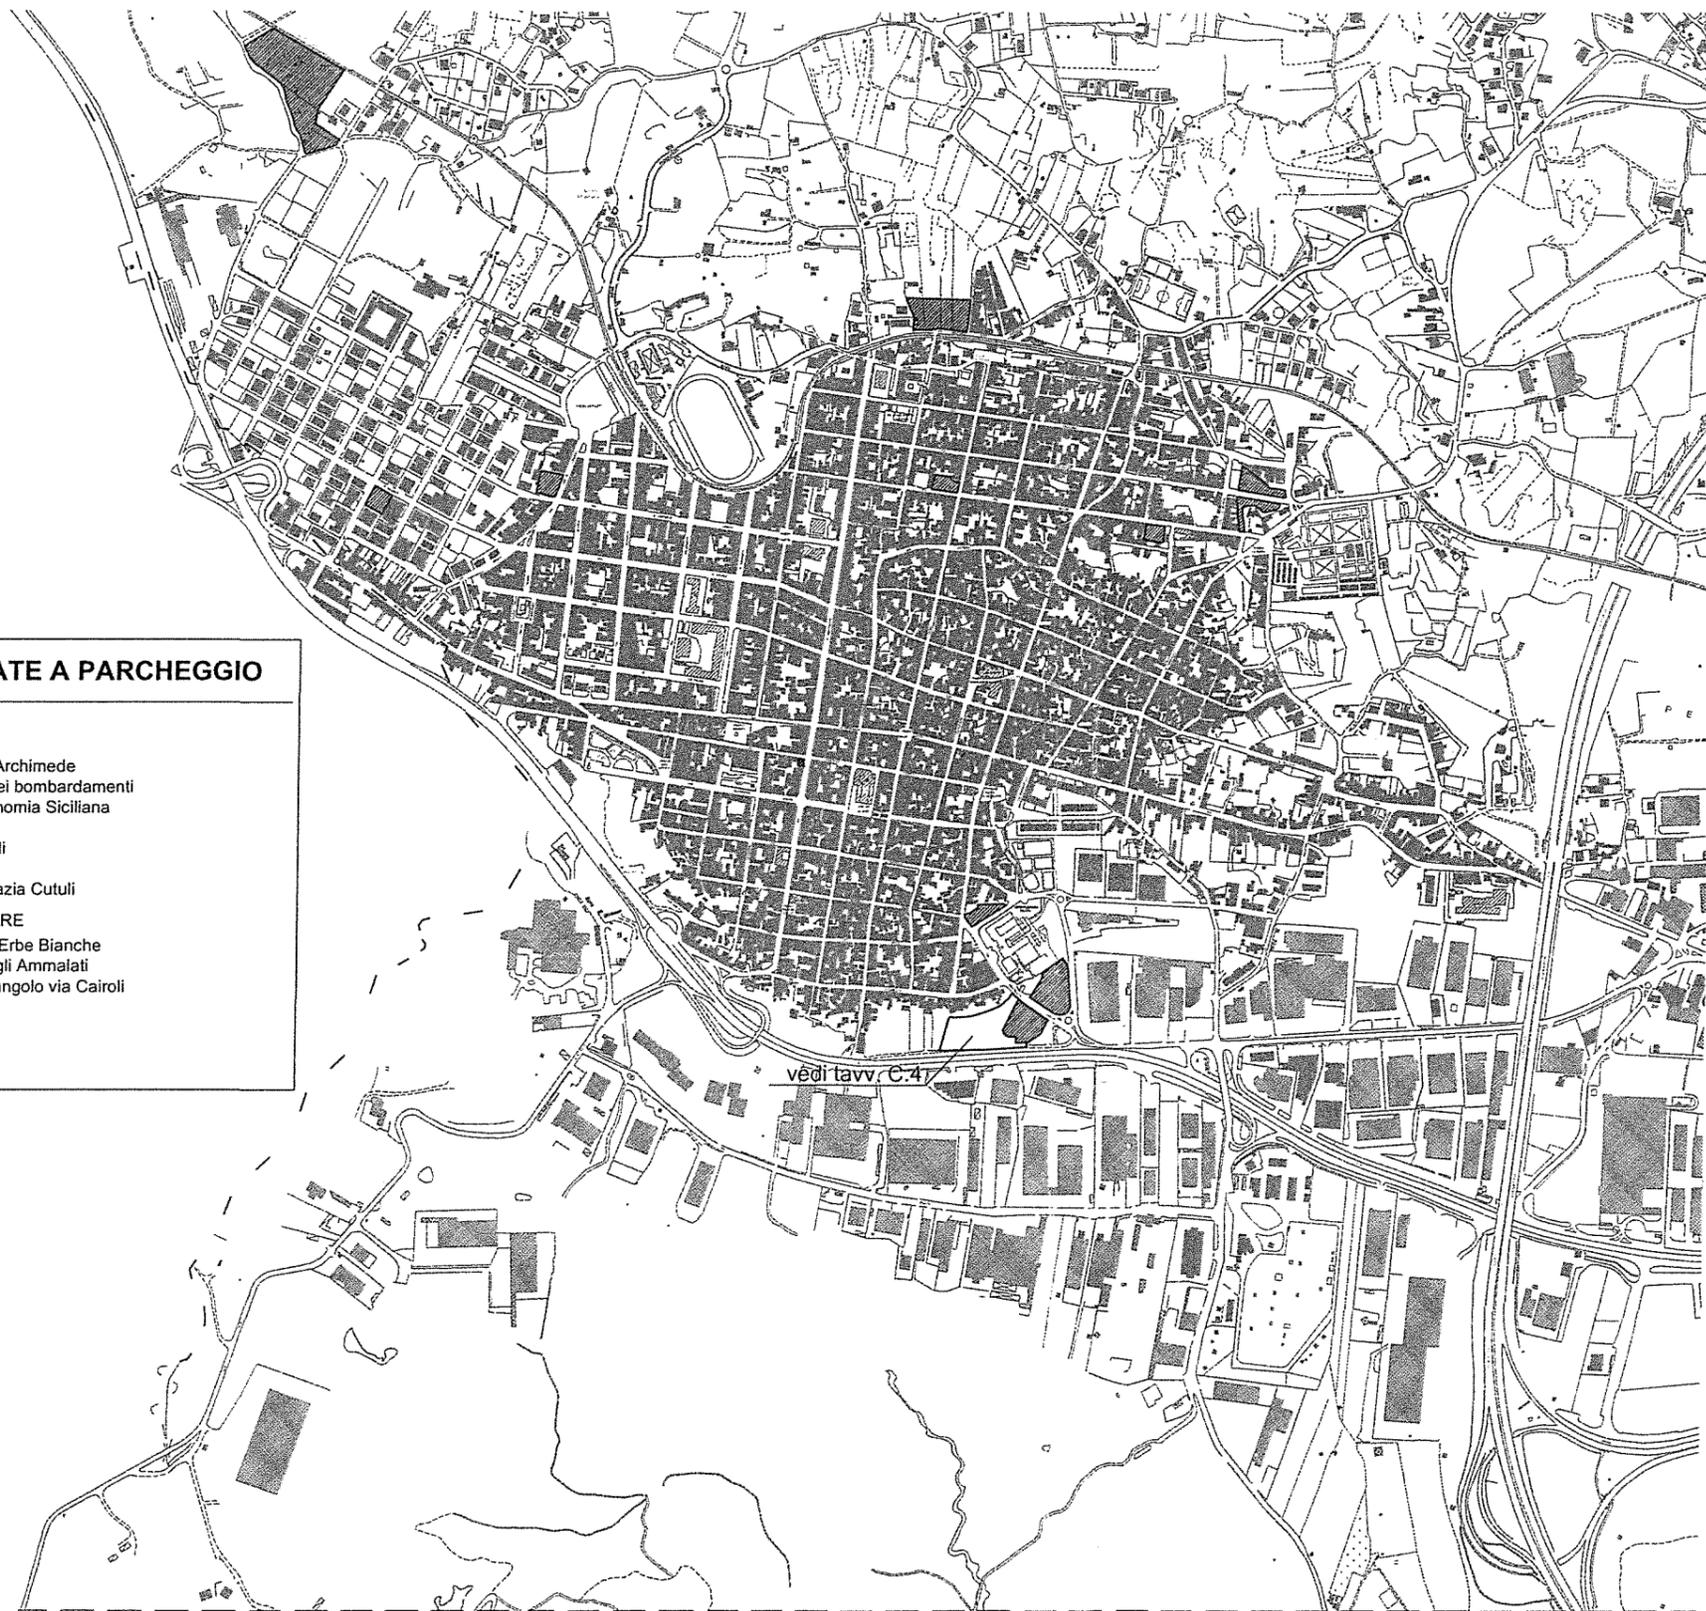

AREE DESTINATE A PARCHEGGIO

PARCHEGGI ESISTENTI


- Parcheggio sottostante Via Archimede
- Parcheggio piazza Vittime dei bombardamenti
- Parcheggio piazza dell'Autonomia Siciliana
- Parcheggio Milicia
- Parcheggio piazza Condorelli
- Parcheggio piazza Urban
- Parcheggio piazza Maria Grazia Cutuli

PARCHEGGI DA REALIZZARE

- Parcheggio scambiatore via Erbe Bianche
- Parcheggio via Madonna degli Ammalati
- Parcheggio via G. Matteotti angolo via Cairoli

LEGENDA


- PARCHEGGI ESISTENTI
- PARCHEGGI DA REALIZZARE
- CONFINI COMUNALI

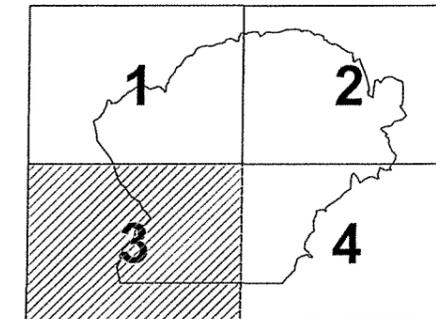

Quadro d'unione



COMUNE DI MISTERBIANCO
Provincia di Catania

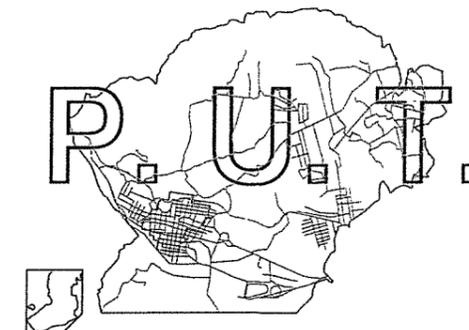

Piano Urbano del Traffico
Adeguamento parcheggi

N. tavola:
1

Scala:
1:5.000

Visti:

Descrizione elaborato:
Definizione aree destinate a parcheggio. Sud-ovest

Aggiornamento: febbraio 2017

I Progettisti:
geom. Saglimbene Sebastiano

IL R.U.P.:
ing. Orlando Vincenzo



Il presente verbale, dopo la lettura, si sottoscrive per conferma ai sensi dell'art. 186 dell'Ordinamento Amministrativo degli Enti Locali nella Regione Siciliana approvato con L.R. 15.03.1963 n° 16.

Il Presidente del C.C.

F.to Antonino Marchese

Il Vice Segretario Comunale

F.to dott. Giuseppe Piana

Il Consigliere Anziano
F.to Corsaro Giuseppe Marco

CERTIFICATO DI PUBBLICAZIONE

Il sottoscritto Messo Notificatore Comunale attesta, ai sensi dell'art. 11, comma 1°, della L.R. 3.12.1991 n° 44 come modificato dall'art. 127, comma 21°, della L.R. 31.12.2004 n° 7 e dell'art. 124, comma 1, del D.Lgs. n° 267/00, che la presente deliberazione è stata affissa, in copia integrale, all'Albo Pretorio di questo Comune il giorno 19 MAG. 2017 e che vi è rimasta pubblicata per 15 giorni consecutivi fino al _____.

F.to Il Messo Notificatore Comunale

Il sottoscritto Segretario Comunale, su analoga attestazione del Messo Notificatore, certifica, ai sensi dell'art. 11, comma 1°, della L.R. 3.12.1991 n° 44 come modificato dall'art. 127, comma 21°, della L.R. 31.12.2004 n° 7 e dell'art. 124, comma 1, del D.Lgs. n° 267/00, che il presente verbale è stato affisso, in copia, all'Albo Pretorio di questo Comune il giorno 19 MAG. 2017, che vi è rimasto pubblicato per 15 giorni consecutivi fino al _____ e che non sono pervenuti a questo Ufficio opposizioni o reclami.

Dalla residenza comunale li _____

Il Segretario Comunale
F.to dott. Vincenzo Marano

CERTIFICATO DI ESECUTIVITÀ

Si certifica che, ai sensi dell'art. 12, comma 1, della L.R. 3.12.1991, n° 44 e dell'art. 134, comma 3°, del D.Lgs. n° 267/00, decorsi 10 giorni dalla pubblicazione, la presente deliberazione è divenuta esecutiva in data _____

Dalla residenza comunale li _____

Il Segretario Comunale
F.to dott. Vincenzo Marano

CERTIFICATO DI IMMEDIATA ESECUTIVITÀ

- ai sensi dell'art. 12 comma 2 della L.R. 44/91 e dell'art. 134, comma 4°, del D.Lgs. n° 267/00.

Dalla residenza comunale li 5 MAG. 2017

Visto : **Il Vice Segretario Comunale**
F.to dott. Giuseppe Piana

È copia conforme all'originale
esecuzione

per uso amministrativo 19 MAG. 2017

Dalla residenza comunale _____
Il Funzionario/Responsabile

La presente deliberazione è stata trasmessa per
all'Ufficio/Servizio _____ in data _____

F.to Il Responsabile dell'Ufficio Deliberazioni

