


# COMUNE DI MISTERBIANCO

(Provincia di Catania)

## MESSA IN SICUREZZA DELL'I.C.S. "ARISTIDE GABELLI" STRALCIO FUNZIONALE DELL'INTERVENTO DI "RIQUALIFICAZIONE EDIFICIO SCOLASTICO SITO IN VIA A. GRAMSCI "

PROGETTO ESECUTIVO

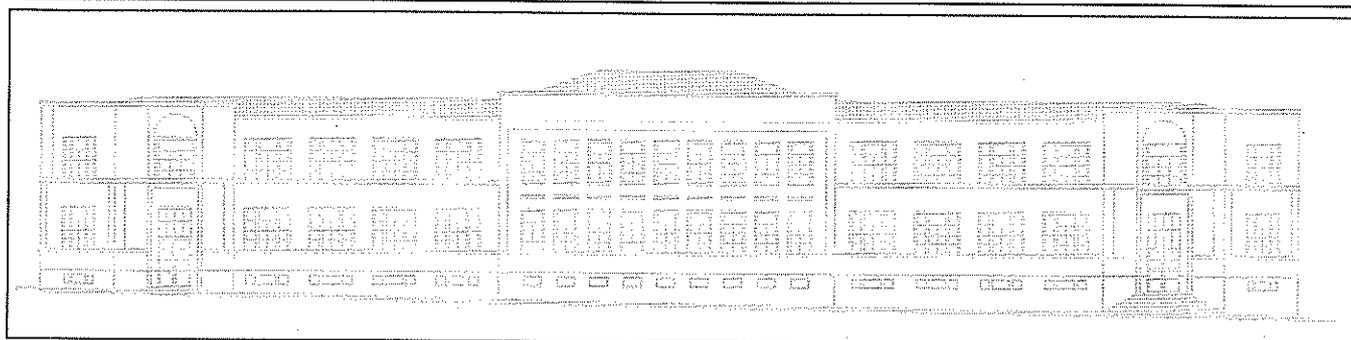

### VISTI ED APPROVAZIONI

PARERE FAVOREVOLE IN LINEA TECNICA,  
AI SENSI DELL'ART. 5, COMMA 3 DELLA  
L.R. N. 12/2011

PROT. N. 23/2015 DEL 18 DIC 2015



IL RESPONSABILE DEL PROCEDIMENTO  
Geom. Rizzo Francesco

### PROGETTAZIONE

arch. Agata Bucolo

R.U.P.

geom. Francesco Rizzo

### Emissione :

DIC 2014

### Aggiornamento :


LUG. 2015

DIC. 2015

Elab. n°

**10.** a 1/2

PROSPETTI ESTERNI - VIA A. GRAMSCI

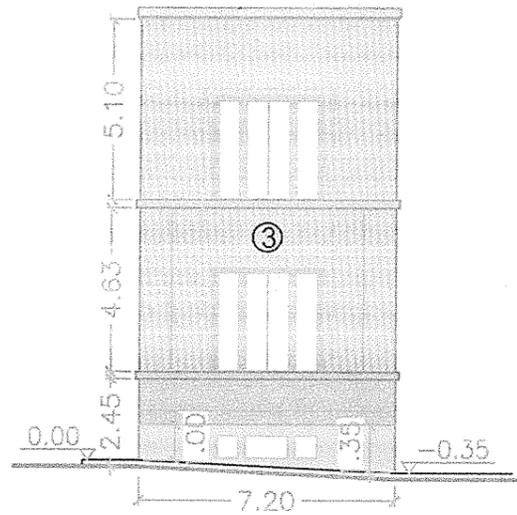


PORZIONE DI FACCIATA  
D'ANGOLO SUD  
(VISTA FRONTALE)

LEGENDA INTERVENTI PREVISTI

① ② ③ INFISSI:  
- SOSTITUZIONE INFISSI  
- SOSTITUZIONE AVVOLGIBILI  
(VEDERE TIPOLOGIA ABACO INFISSI)

④ ⑤ INFISSI:  
- SOSTITUZIONE INFISSI  
- SOSTITUZIONE GRATE IN FERRO  
(VEDERE TIPOLOGIA ABACO INFISSI)

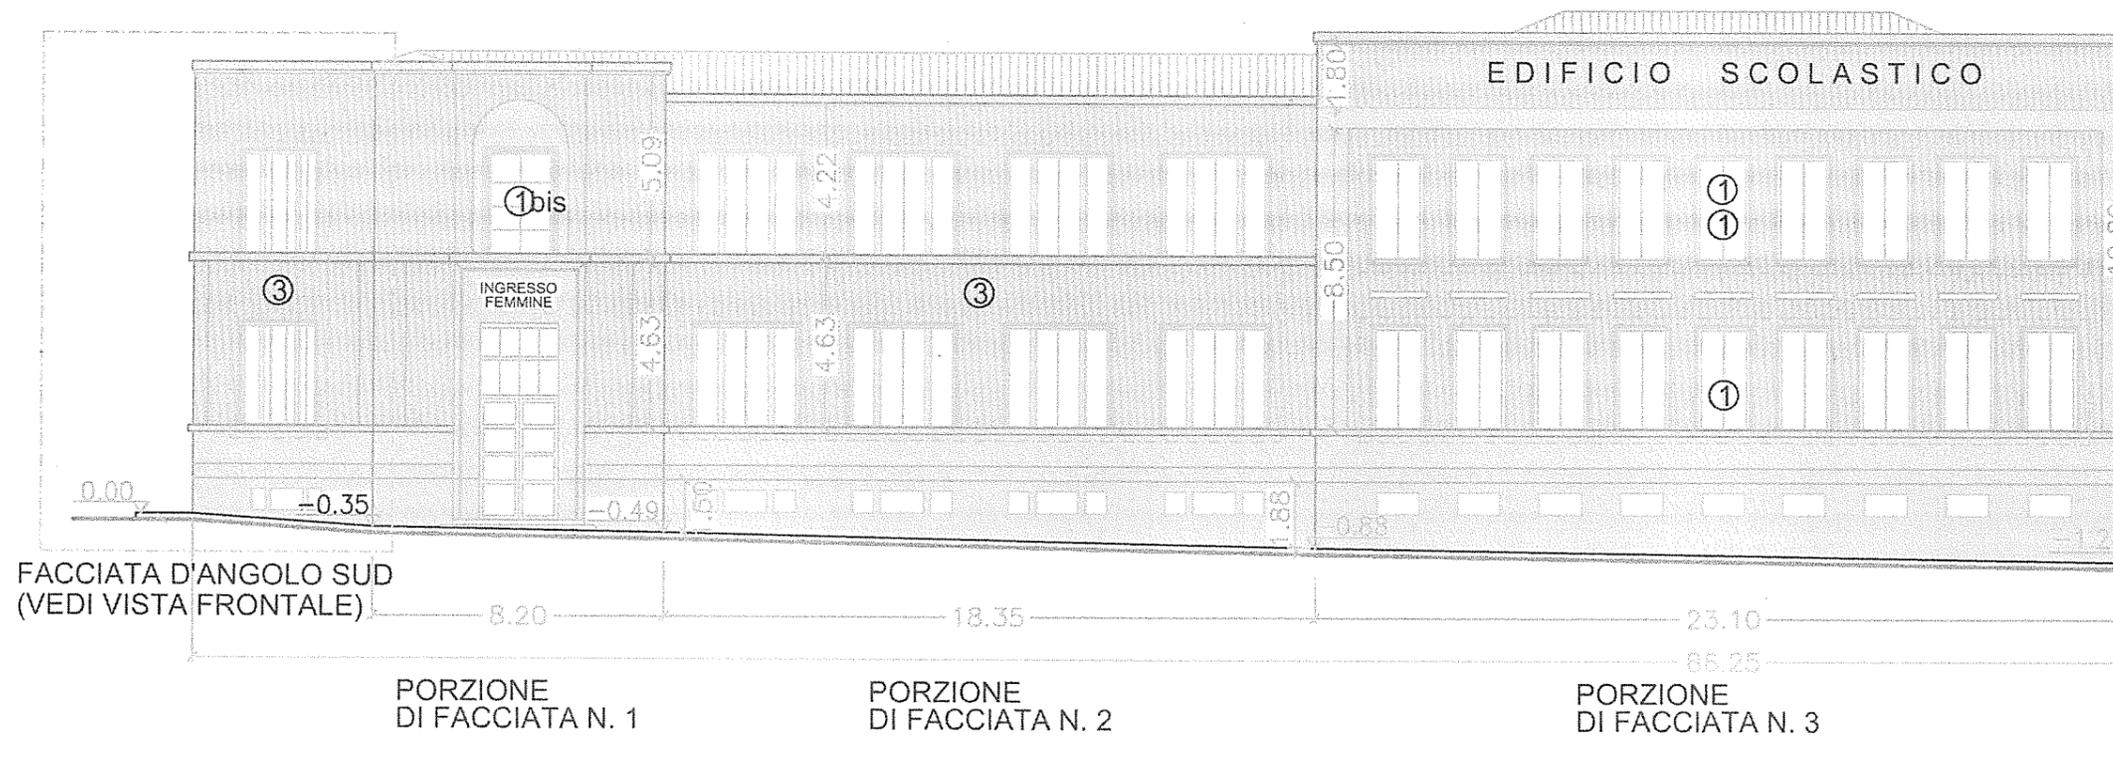

FACCIATA D'ANGOLO SUD  
(VEDI VISTA FRONTALE)

PORZIONE  
DI FACCIATA N. 1

PORZIONE  
DI FACCIATA N. 2

PORZIONE  
DI FACCIATA N. 3

PROSPETTO EST (SU VIA A. GRAMSCI) 1/2

scala 1:200