


COMUNE DI MISTERBIANCO

(Provincia di Catania)

MESSA IN SICUREZZA DELL'I.C.S. "ARISTIDE GABELLI" STRALCIO FUNZIONALE DELL'INTERVENTO DI "RIQUALIFICAZIONE EDIFICIO SCOLASTICO SITO IN VIA A. GRAMSCI "

PROGETTO ESECUTIVO

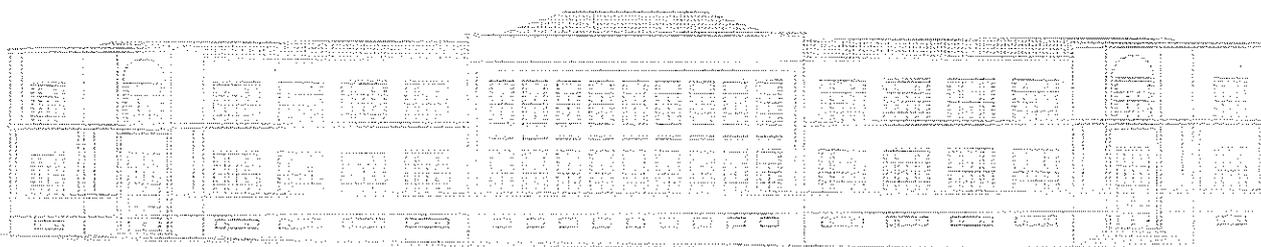

VISTI ED APPROVAZIONI

PARERE FAVOREVOLE IN LINEA TECNICA,
AI SENSI DELL'ART. 5, COMMA 3 DELLA
L.R. N. 12/2011

PROT. N. 23/2015 DEL 18 DIC. 2015



IL RESPONSABILE DEL PROCEDIMENTO

Geom. Francesco Rizzo

PROGETTAZIONE

arch. Agata Bucolo

R.U.P.

geom. Francesco Rizzo

Emissione :

7 DIC. 2014

Aggiornamento :

7 LUG. 2015

7 DIC. 2015

Elab. n°


10. a 2/2

PROSPETTI ESTERNI - VIA A. GRAMSCI


LEGENDA INTERVENTI PREVISTI

- ① ② ③ INFISSI:
 - SOSTITUZIONE INFISSI
 - SOSTITUZIONE AVVOLGIBILI
 (VEDERE TIPOLOGIA ABACO INFISSI)

- ④ ⑤ INFISSI:
 - SOSTITUZIONE INFISSI
 - SOSTITUZIONE GRATE IN FERRO
 (VEDERE TIPOLOGIA ABACO INFISSI)

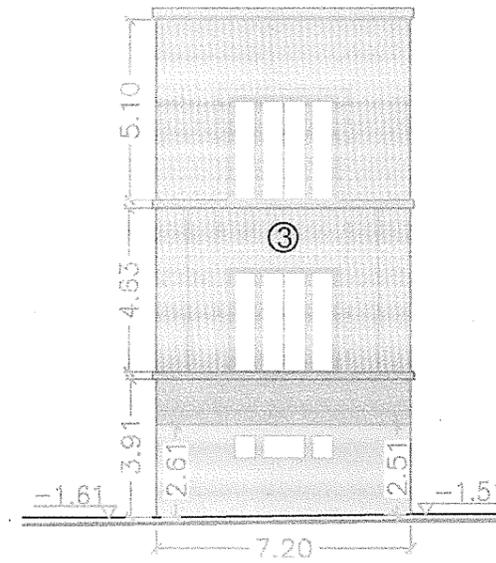

PORZIONE DI FACCIATA
 D'ANGOLO NORD
 (VISTA FRONTALE)

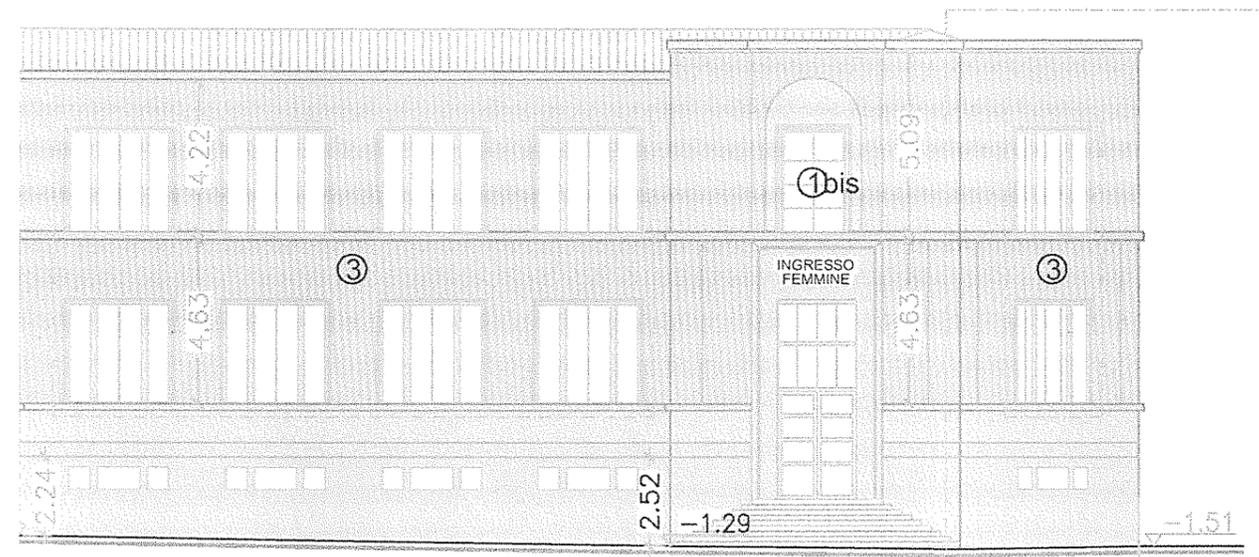

FACCIATA D'ANGOLO NORD
 (VEDI VISTA FRONTALE)

PORZIONE
 DI FACCIATA N. 4

PORZIONE
 DI FACCIATA N. 5

PROSPETTO EST (SU VIA A. GRAMSCI) 2/2

scala 1:200