


COMUNE DI MISTERBIANCO

(Provincia di Catania)

MESSA IN SICUREZZA DELL'I.C.S. "ARISTIDE GABELLI" STRALCIO FUNZIONALE DELL'INTERVENTO DI "RIQUALIFICAZIONE EDIFICIO SCOLASTICO SITO IN VIA A. GRAMSCI "

PROGETTO ESECUTIVO

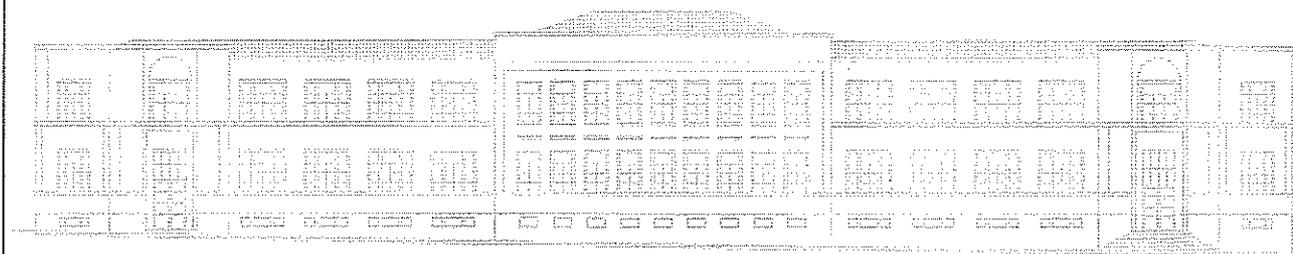

VISTI ED APPROVAZIONI

PARERE FAVOREVOLE IN LINEA TECNICA,
AI SENSI DELL'ART. 5, COMMA 3 DELLA
L.R. N. 12/2011

PROT. N. 23/2015 DEL 18 DIC. 2015



IL RESPONSABILE DEL PROCEDIMENTO
AL 1911

Geom. Rizzo Francesco

PROGETTAZIONE

arch. Agata Bucolo

R.U.P.

geom. Francesco Rizzo

Emissione :

DIC. 2014

Aggiornamento :

LUG. 2015

DIC. 2015

Elab. n°


10. b

PROSPETTI ESTERNI - VIA DE FELICE

LEGENDA INTERVENTI PREVISTI

① ② ③ INFISSI:
- SOSTITUZIONE INFISSI
- SOSTITUZIONE AVVOLGIBILI
(VEDERE TIPOLOGIA ABACO INFISSI)

④ ⑤ INFISSI:
- SOSTITUZIONE INFISSI
- SOSTITUZIONE GRATE IN FERRO
(VEDERE TIPOLOGIA ABACO INFISSI)

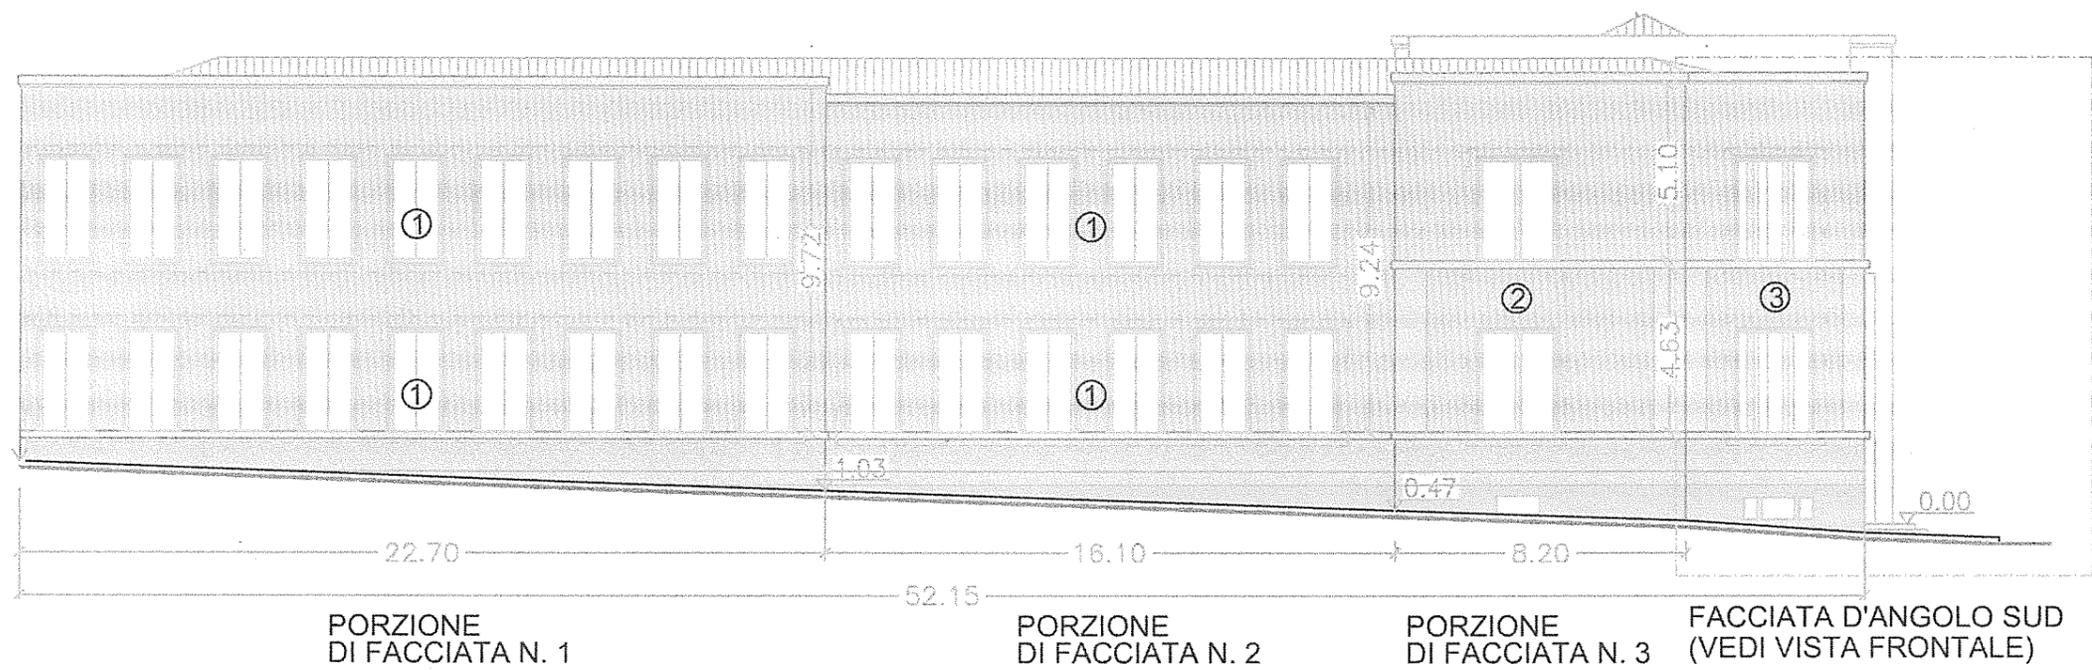

PROSPETTO SUD (SU VIA DE FELICE)

scala 1:200