


# COMUNE DI MISTERBIANCO

(Provincia di Catania)

## MESSA IN SICUREZZA DELL'I.C.S. "ARISTIDE GABELLI" STRALCIO FUNZIONALE DELL'INTERVENTO DI "RIQUALIFICAZIONE EDIFICIO SCOLASTICO SITO IN VIA A. GRAMSCI "


PROGETTO ESECUTIVO

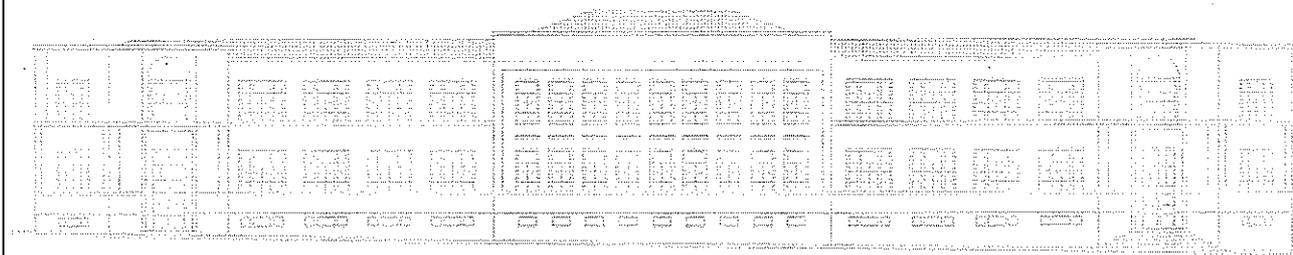

### VISTI ED APPROVAZIONI

PARERE FAVOREVOLE IN LINEA TECNICA,  
AI SENSI DELL'ART. 5, COMMA 3 DELLA  
L.R. N. 12/2011

PROT. N. 23/2015 DEL 18 DIC 2015

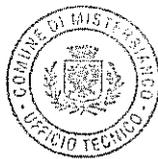

IL RESPONSABILE DEL PROCEDIMENTO  
Geom. Rizzo Francesco

### PROGETTAZIONE

arch. Agata Bucolo

R.U.P.

geom. Francesco RIZZO

Emissione :

DIC. 2014

Aggiornamento :

LUG. 2015

DIC. 2015


Elab. n°

**10.** d



PROSPETTI INTERNI - VIA DEI VESPRI

PROSPETTO-SEZIONE INTERNO  
(LATO NORD)

LEGENDA

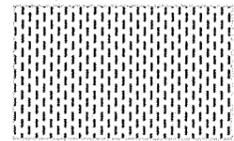

Mancanza / Distacco intonaco

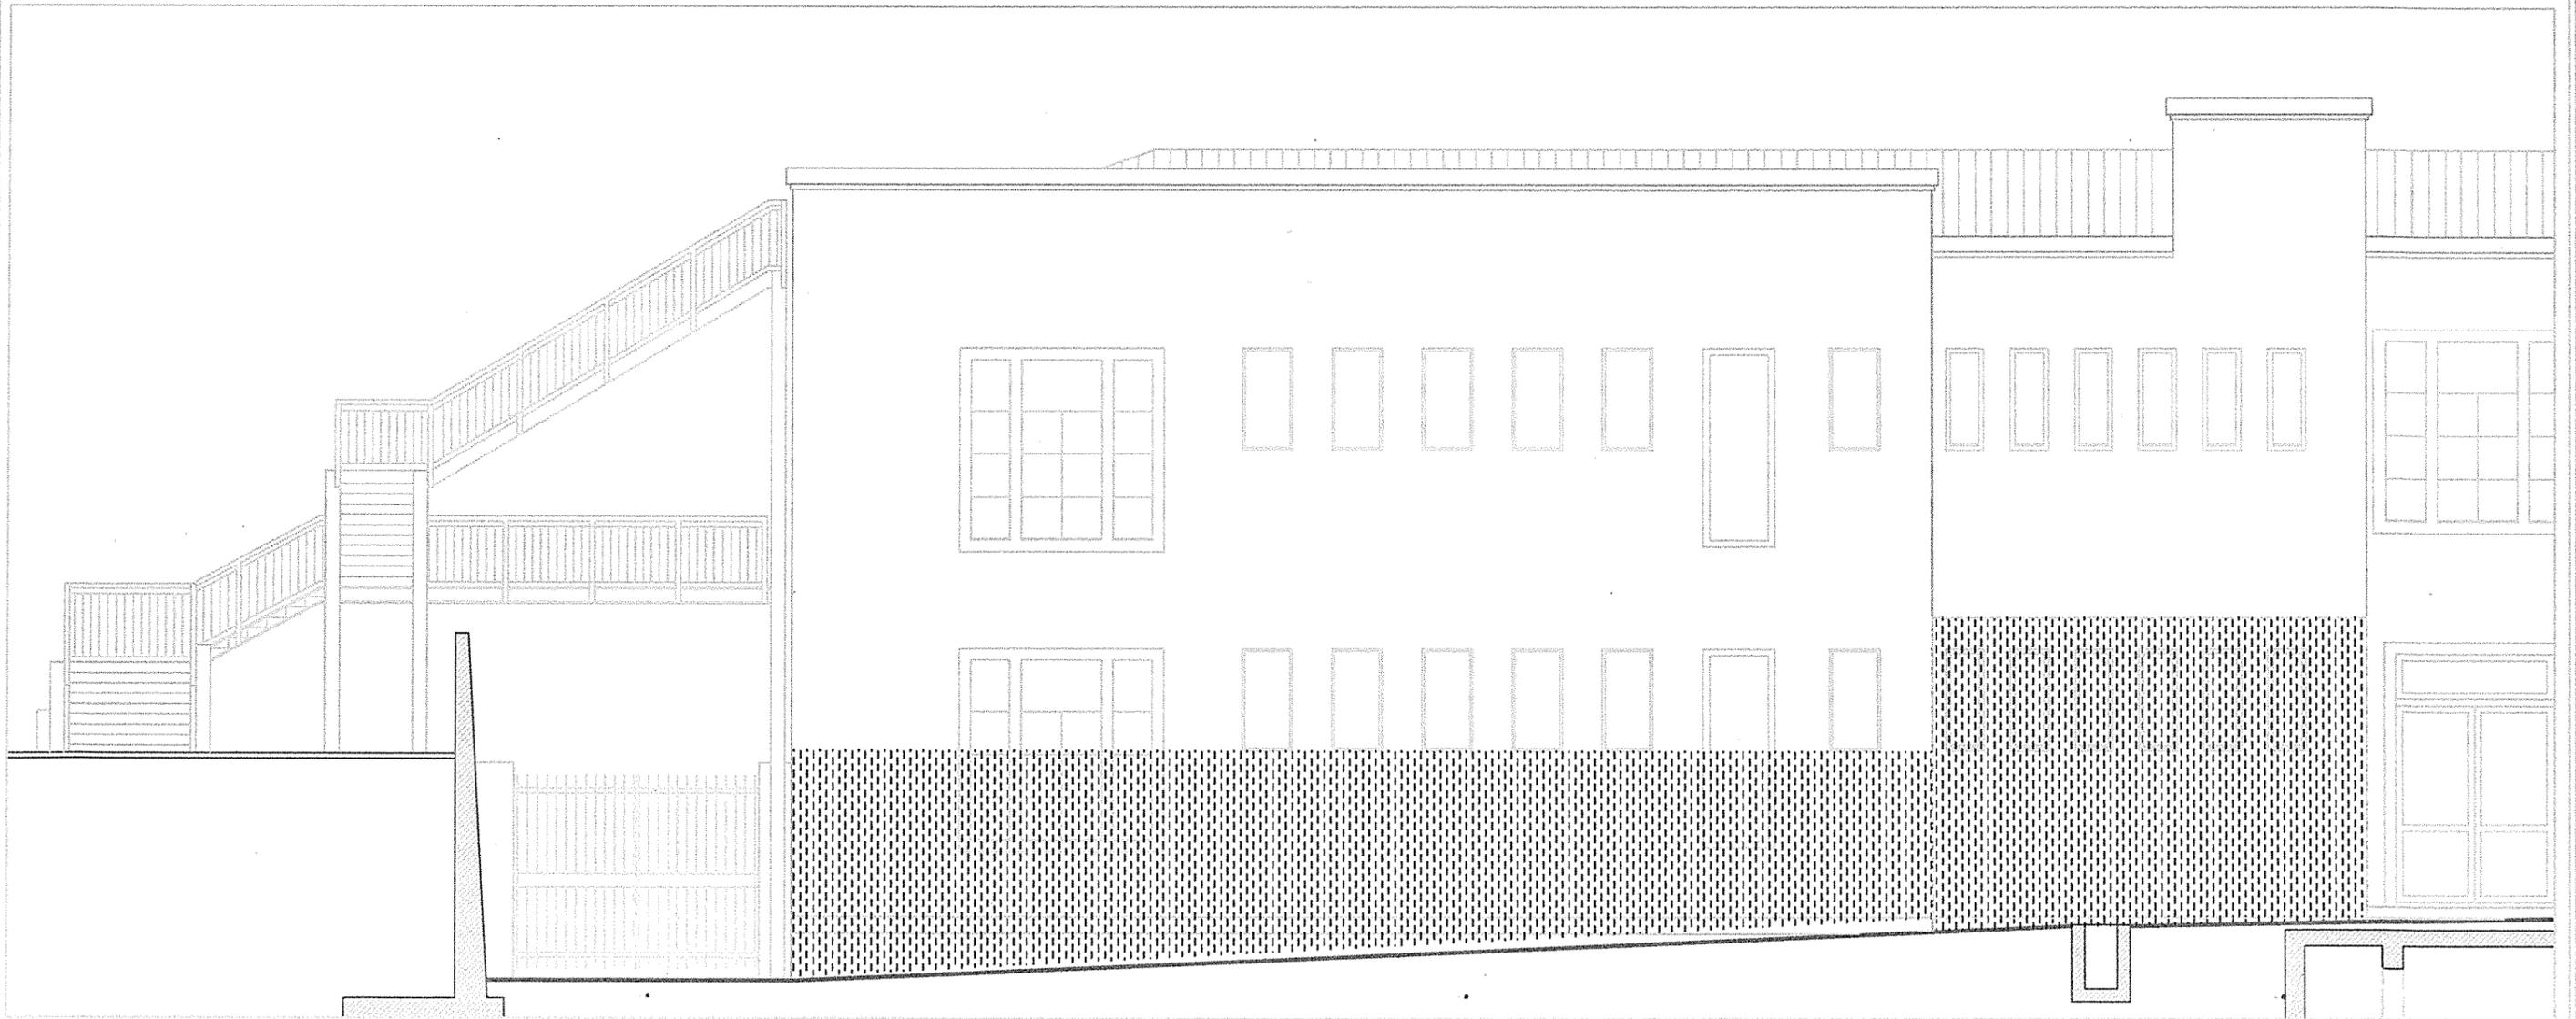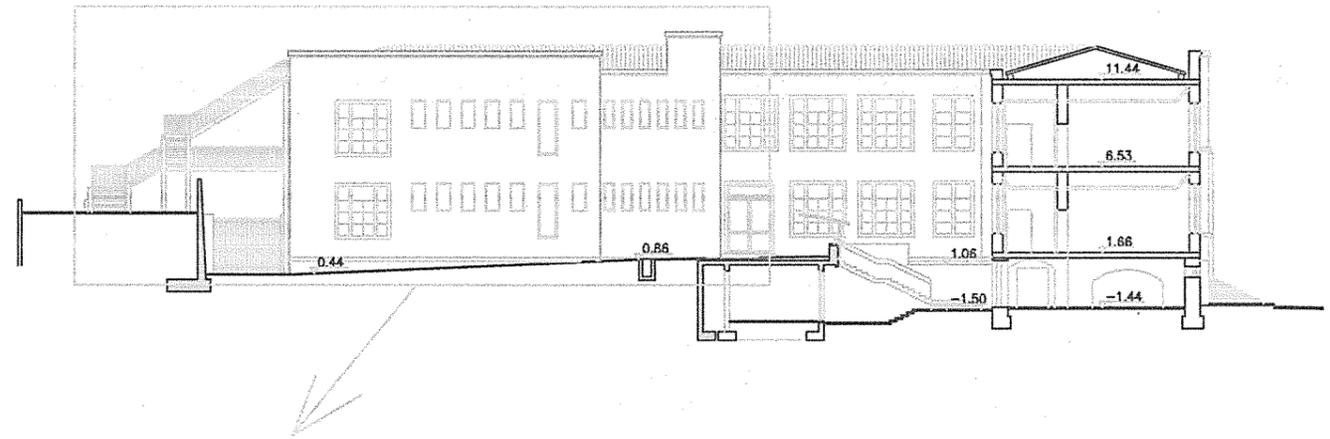

scala 1:100