


COMUNE DI MISTERBIANCO

(Provincia di Catania)

MESSA IN SICUREZZA DELL'I.C.S. "ARISTIDE GABELLI" STRALCIO FUNZIONALE DELL'INTERVENTO DI "RIQUALIFICAZIONE EDIFICIO SCOLASTICO SITO IN VIA A. GRAMSCI "

PROGETTO ESECUTIVO

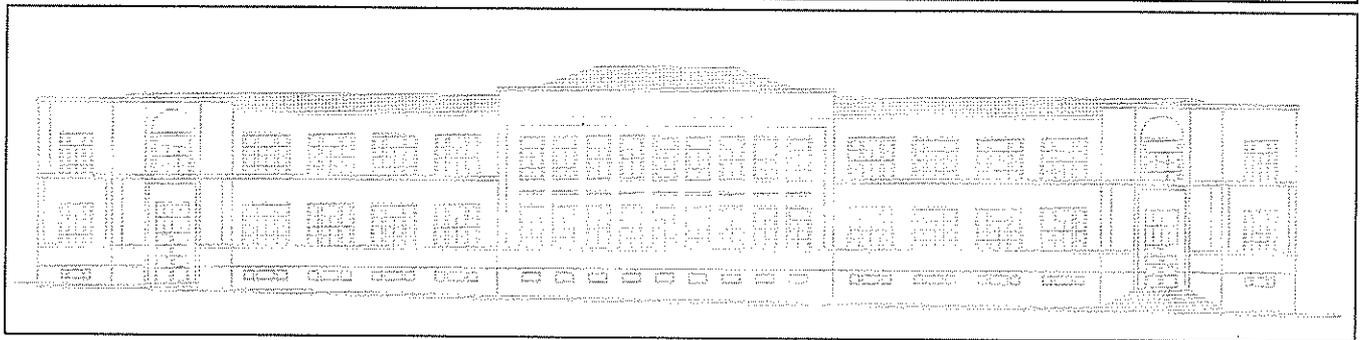

VISTI ED APPROVAZIONI

PARERE FAVOREVOLE IN LINEA TECNICA,
AI SENSI DELL'ART. 5, COMMA 3 DELLA
L.R. N. 13/2011

PROT. N. 23/2015 DEL 18 DIC. 2015



IL RESPONSABILE DEL PROCEDIMENTO
Geom. Rizzo Francesco

PROGETTAZIONE

arch. Agata Bucolo

R.U.P.
geom. Francesco Rizzo

Emissione :

DIC. 2014

Aggiornamento :

LUG. 2015

DIC 2015

Elab. n°

10.e


PROSPETTI INTERNI - VIA DE FELICE

PROSPETTO-SEZIONE INTERNO
(LATO NORD)

LEGENDA



Mancanza / Distacco intonaco

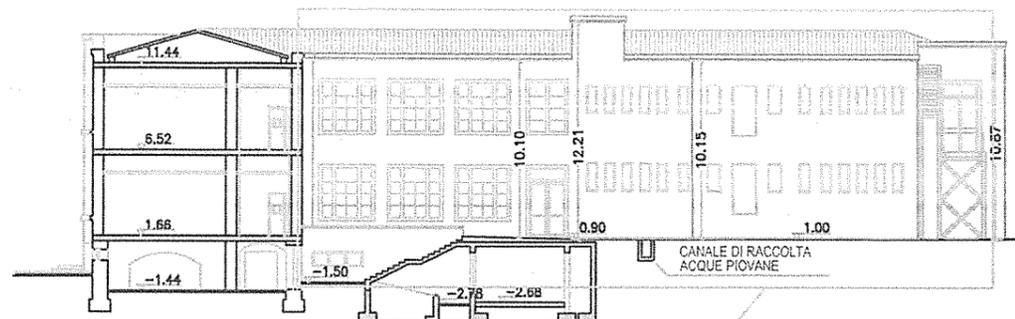

scala 1:100