


COMUNE DI MISTERBIANCO

(Provincia di Catania)

MESSA IN SICUREZZA DELL'I.C.S. "ARISTIDE GABELLI" STRALCIO FUNZIONALE DELL'INTERVENTO DI "RIQUALIFICAZIONE EDIFICIO SCOLASTICO SITO IN VIA A. GRAMSCI "

PROGETTO ESECUTIVO

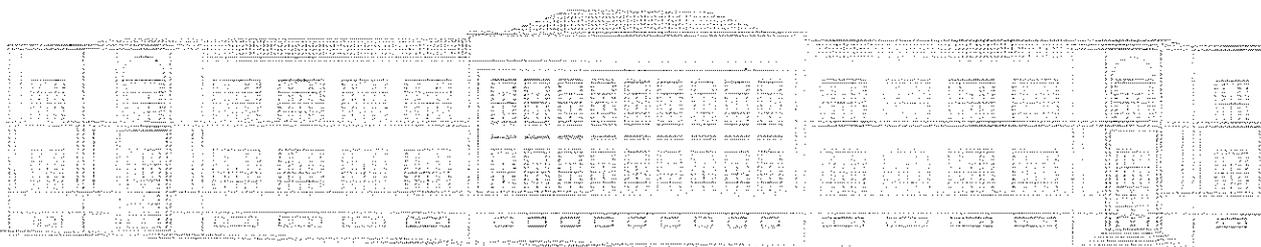

VISTI ED APPROVAZIONI

PARERE FAVOREVOLE IN LINEA TECNICA,
AI SENSI DELL'ART. 5, COMMA 3 DELLA
L.R. N. 12/1991

PROT. N. 23/2015 DEL 18 DIC. 2015



IL RESPONSABILE DEL PROCEDIMENTO
Geom. Rizzo Francesco

PROGETTAZIONE

arch. Agata Bucolo

R.U.P.
geom. Francesco Rizzo

Emissione :

DIC. 2014

Aggiornamento :

LUG. 2015


DIC. 2015

Elab. n°


11. b

**PARTICOLARI COSTRUTTIVI
ABACO INFISSI ESTERNI
TIP. 2**


TIPOLOGIA INFISSO N.2
scala 1:20

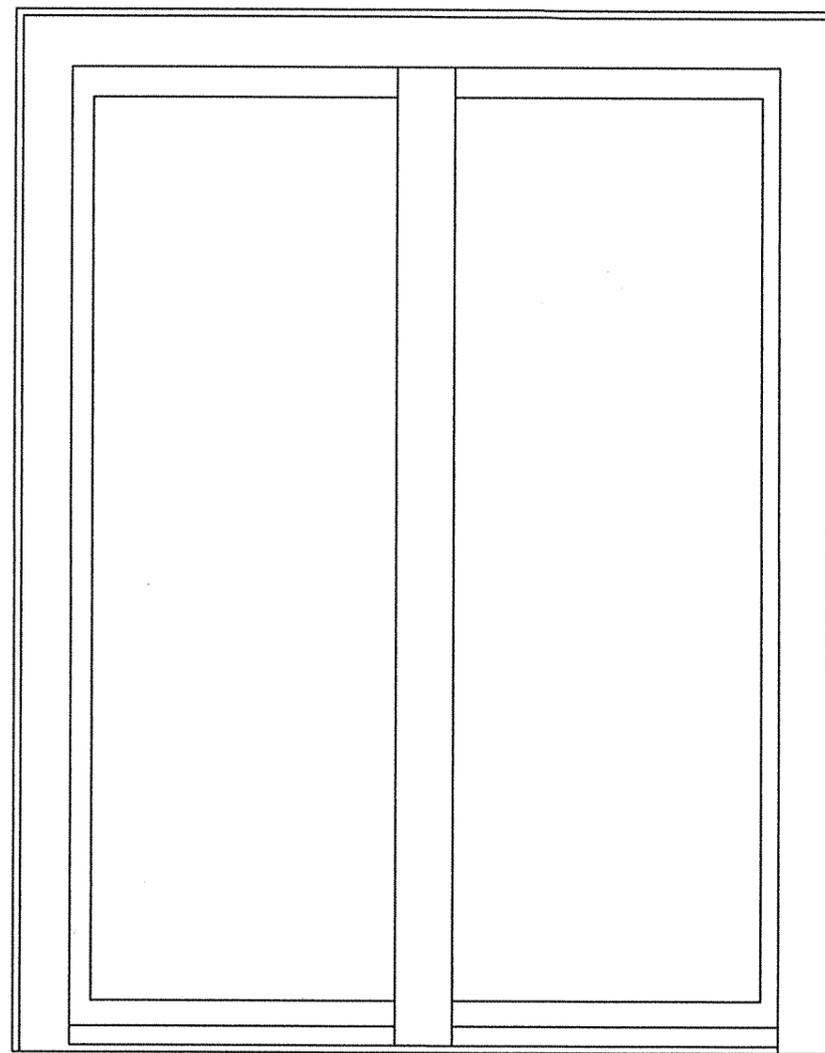

vista frontale

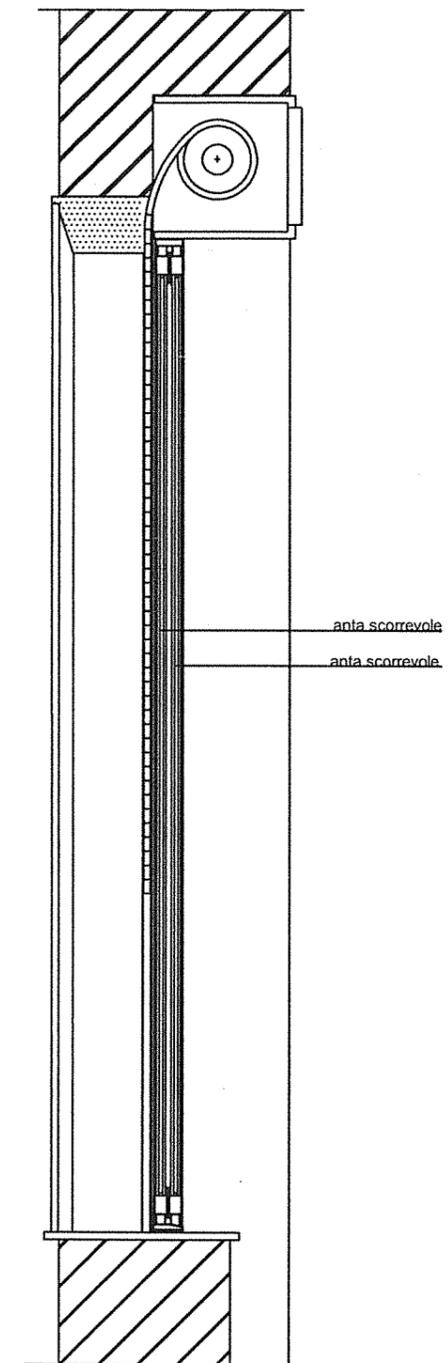



sezione

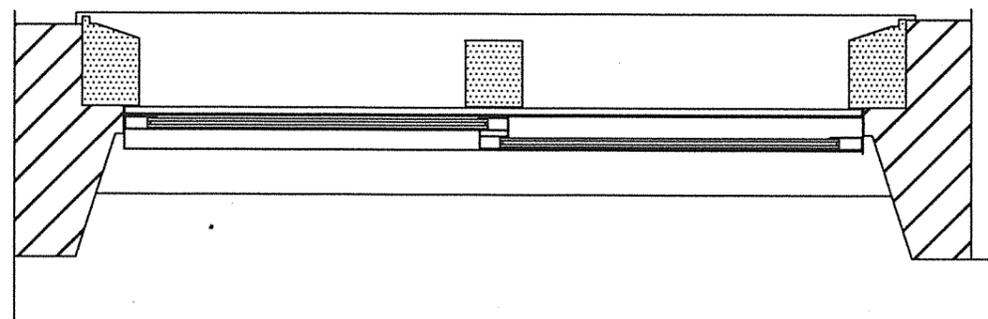

sezione orizzontale

TIPOLOGIA INFISSO
PIANTA
scala 1:5

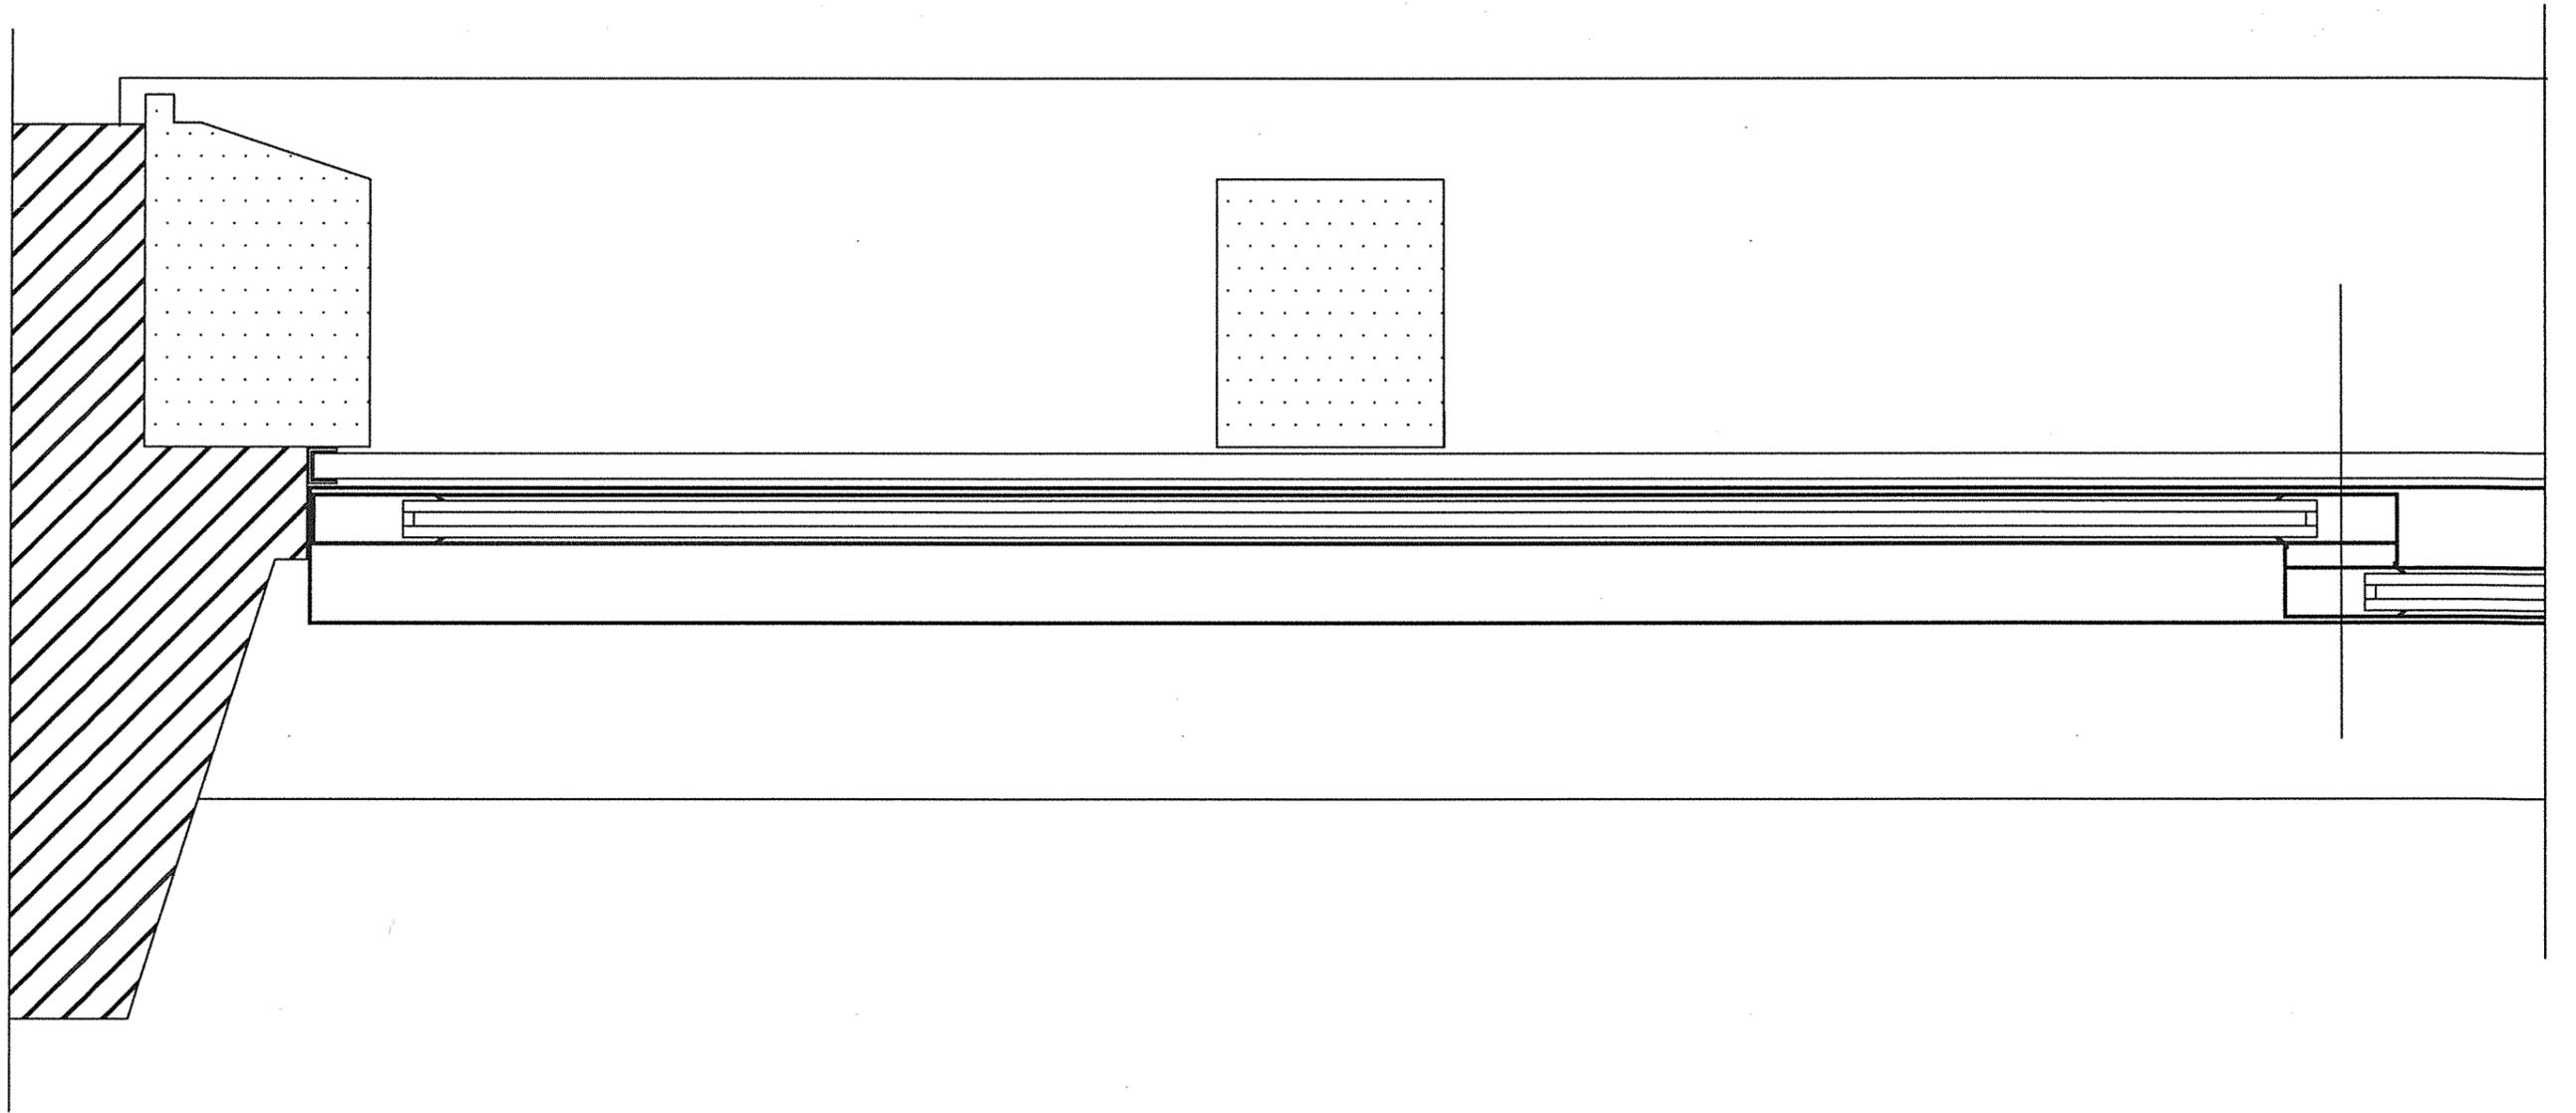

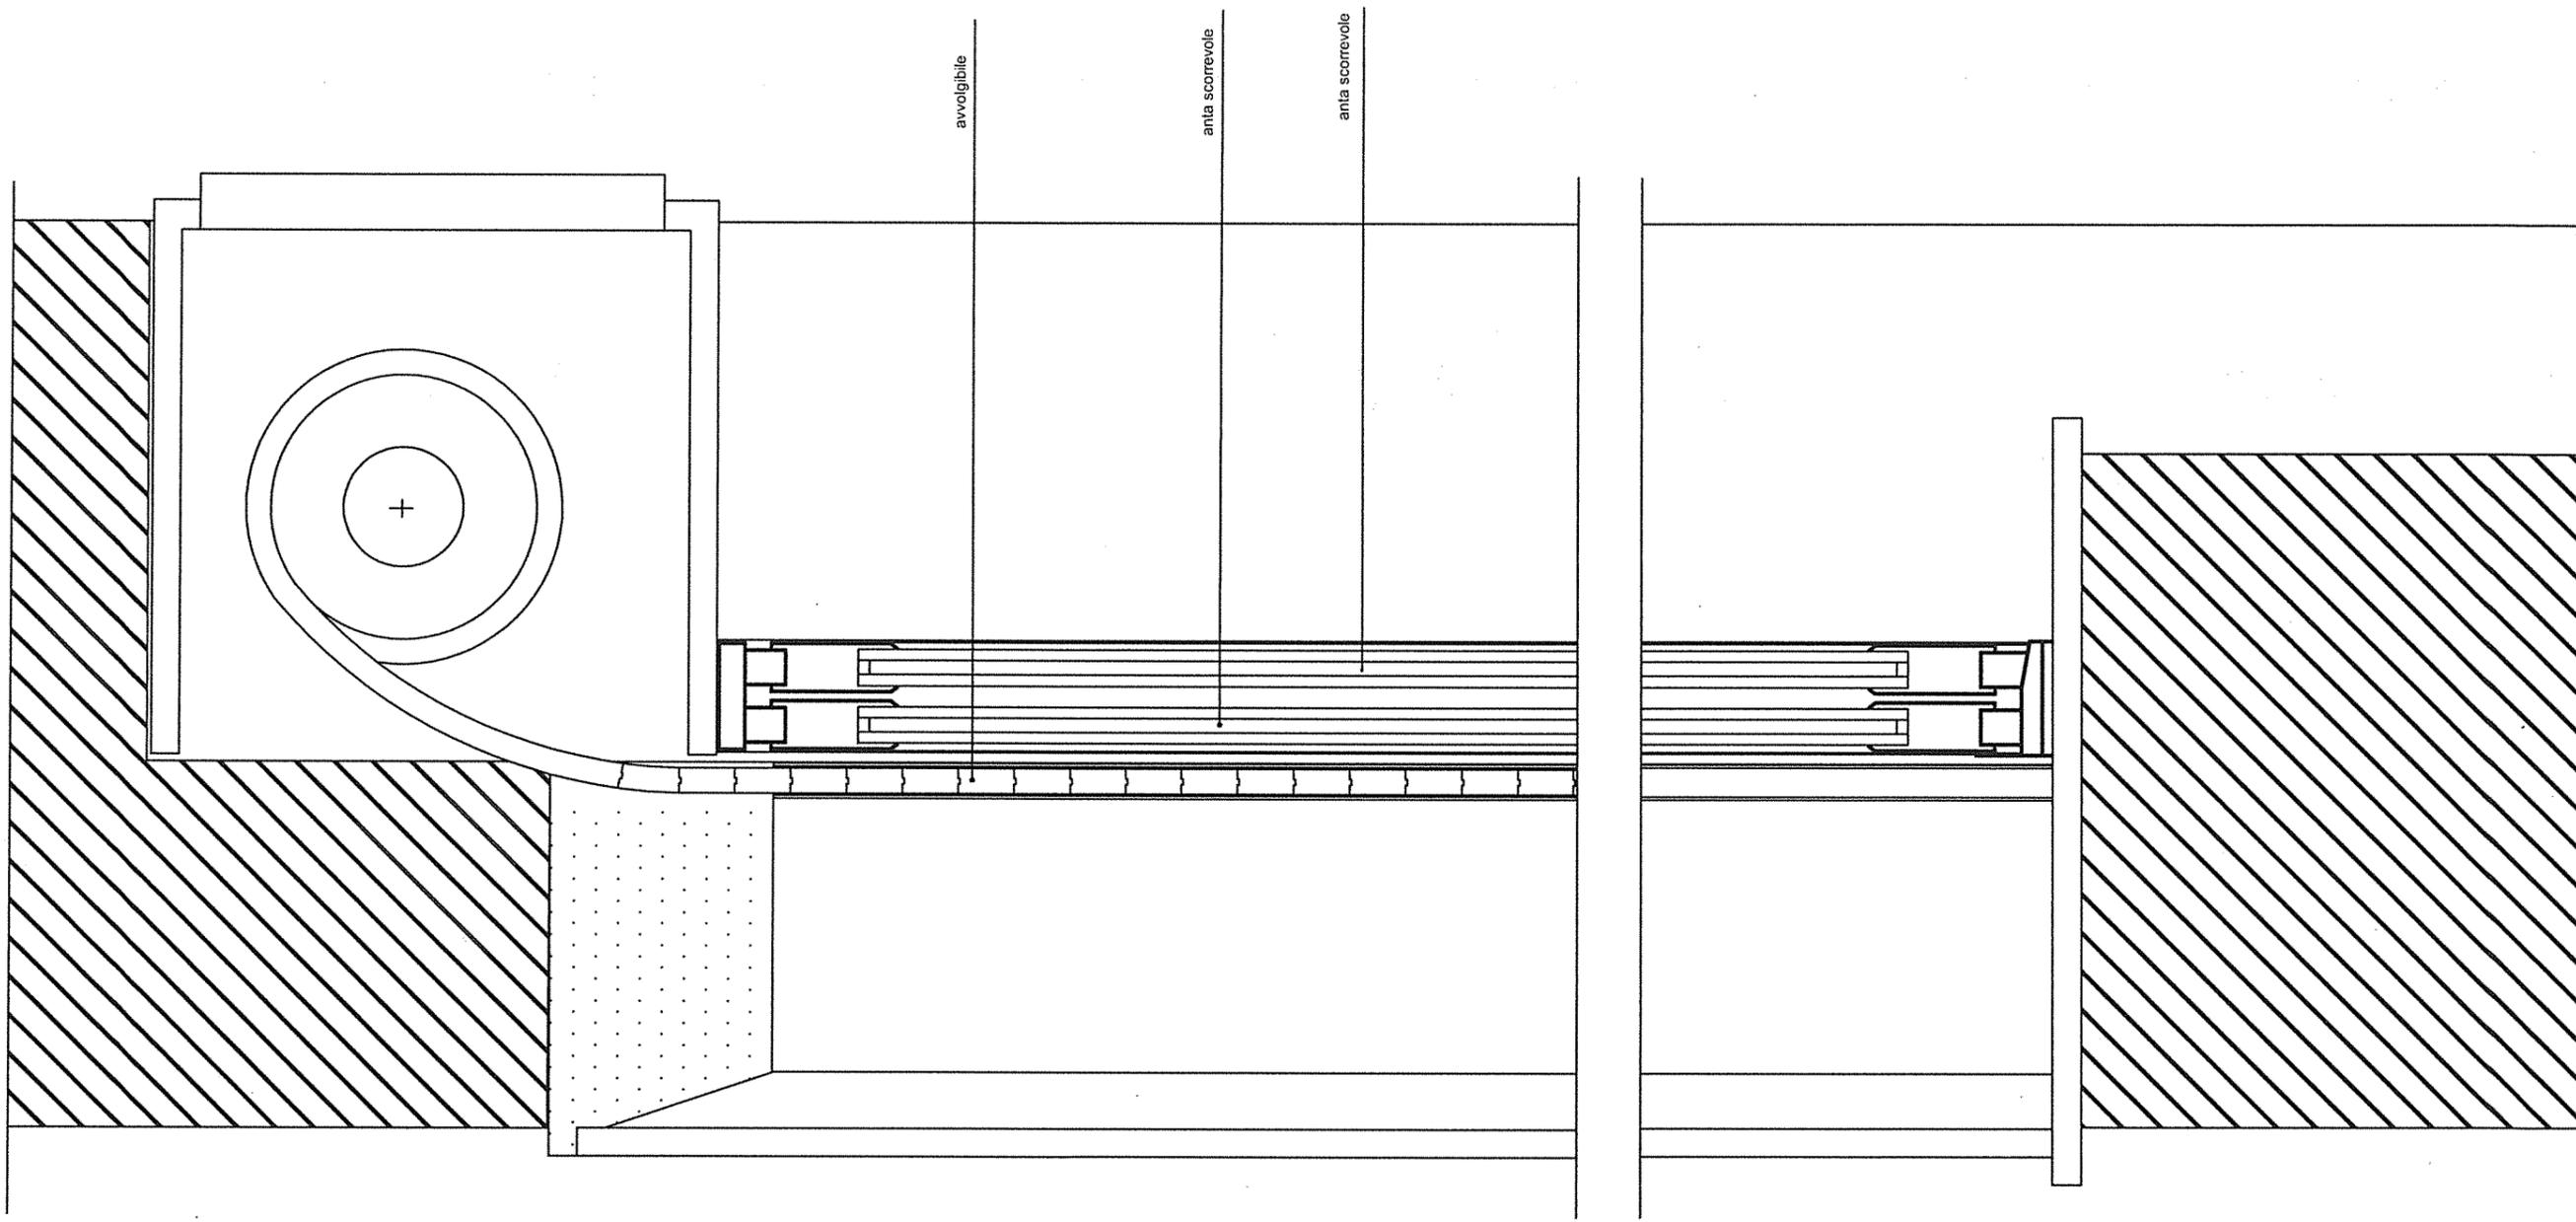

TIPOLOGIA INFISSO
SEZIONE
scala 1:5