


# COMUNE DI MISTERBIANCO

(Provincia di Catania)

## MESSA IN SICUREZZA DELL'I.C.S. "ARISTIDE GABELLI" STRALCIO FUNZIONALE DELL'INTERVENTO DI "RIQUALIFICAZIONE EDIFICIO SCOLASTICO SITO IN VIA A. GRAMSCI "

PROGETTO ESECUTIVO

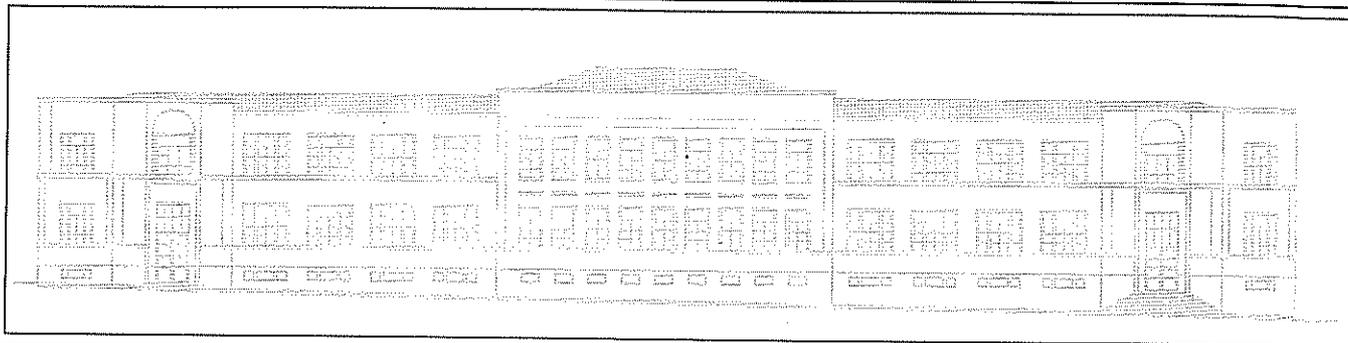

### VISTI ED APPROVAZIONI

PARERE FAVOREVOLE IN LINEA TECNICA,  
AI SENSI DELL'ART. 5, COMMA 3 DELLA  
L.R. N. 30/2011

PROT. N. 23/2015 DEL 18 DIC. 2015



IL RESPONSABILE DEL PROCEDIMENTO  
Geom. Rizzo Francesco

### PROGETTAZIONE

arch. Agata Bucolo

R.U.P.

geom. Francesco Rizzo

Emissione :

DIC. 2014

Aggiornamento :

LUG. 2015


DIC. 2015

Elab. n°


**11.** c

**PARTICOLARI COSTRUTTIVI  
ABACO INFISSI ESTERNI  
TIP.3**


TIPOLOGIA INFISSO N.3  
scala 1:20

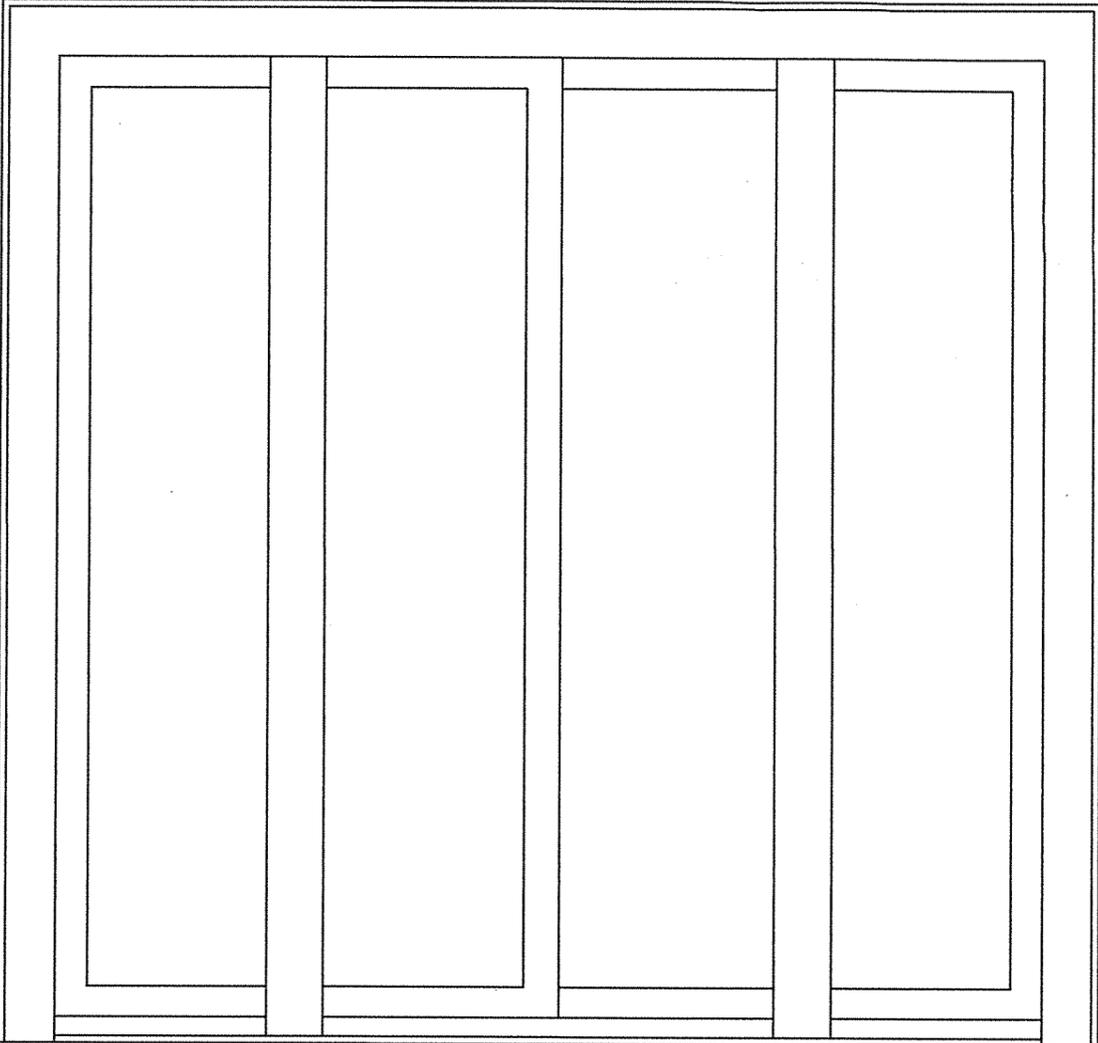

vista frontale

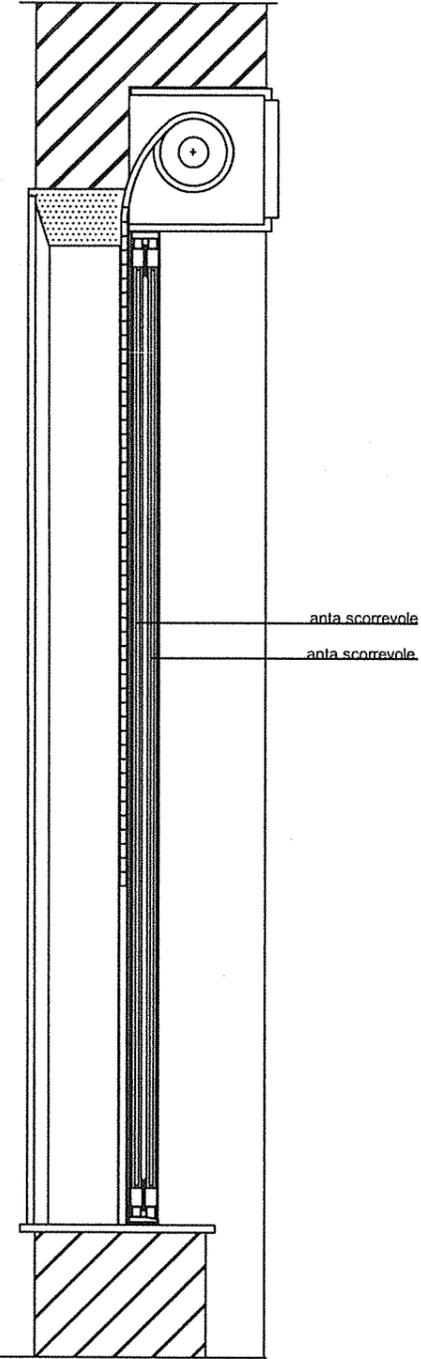



sezione

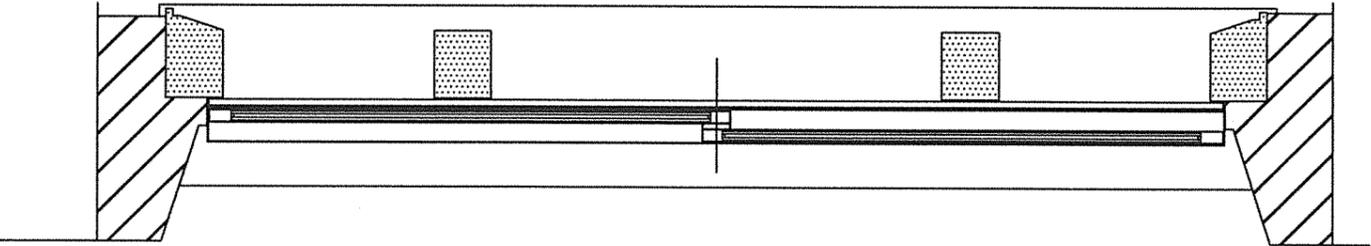

sezione orizzontale

TIPOLOGIA INFISSO  
PIANTA  
scala 1:5

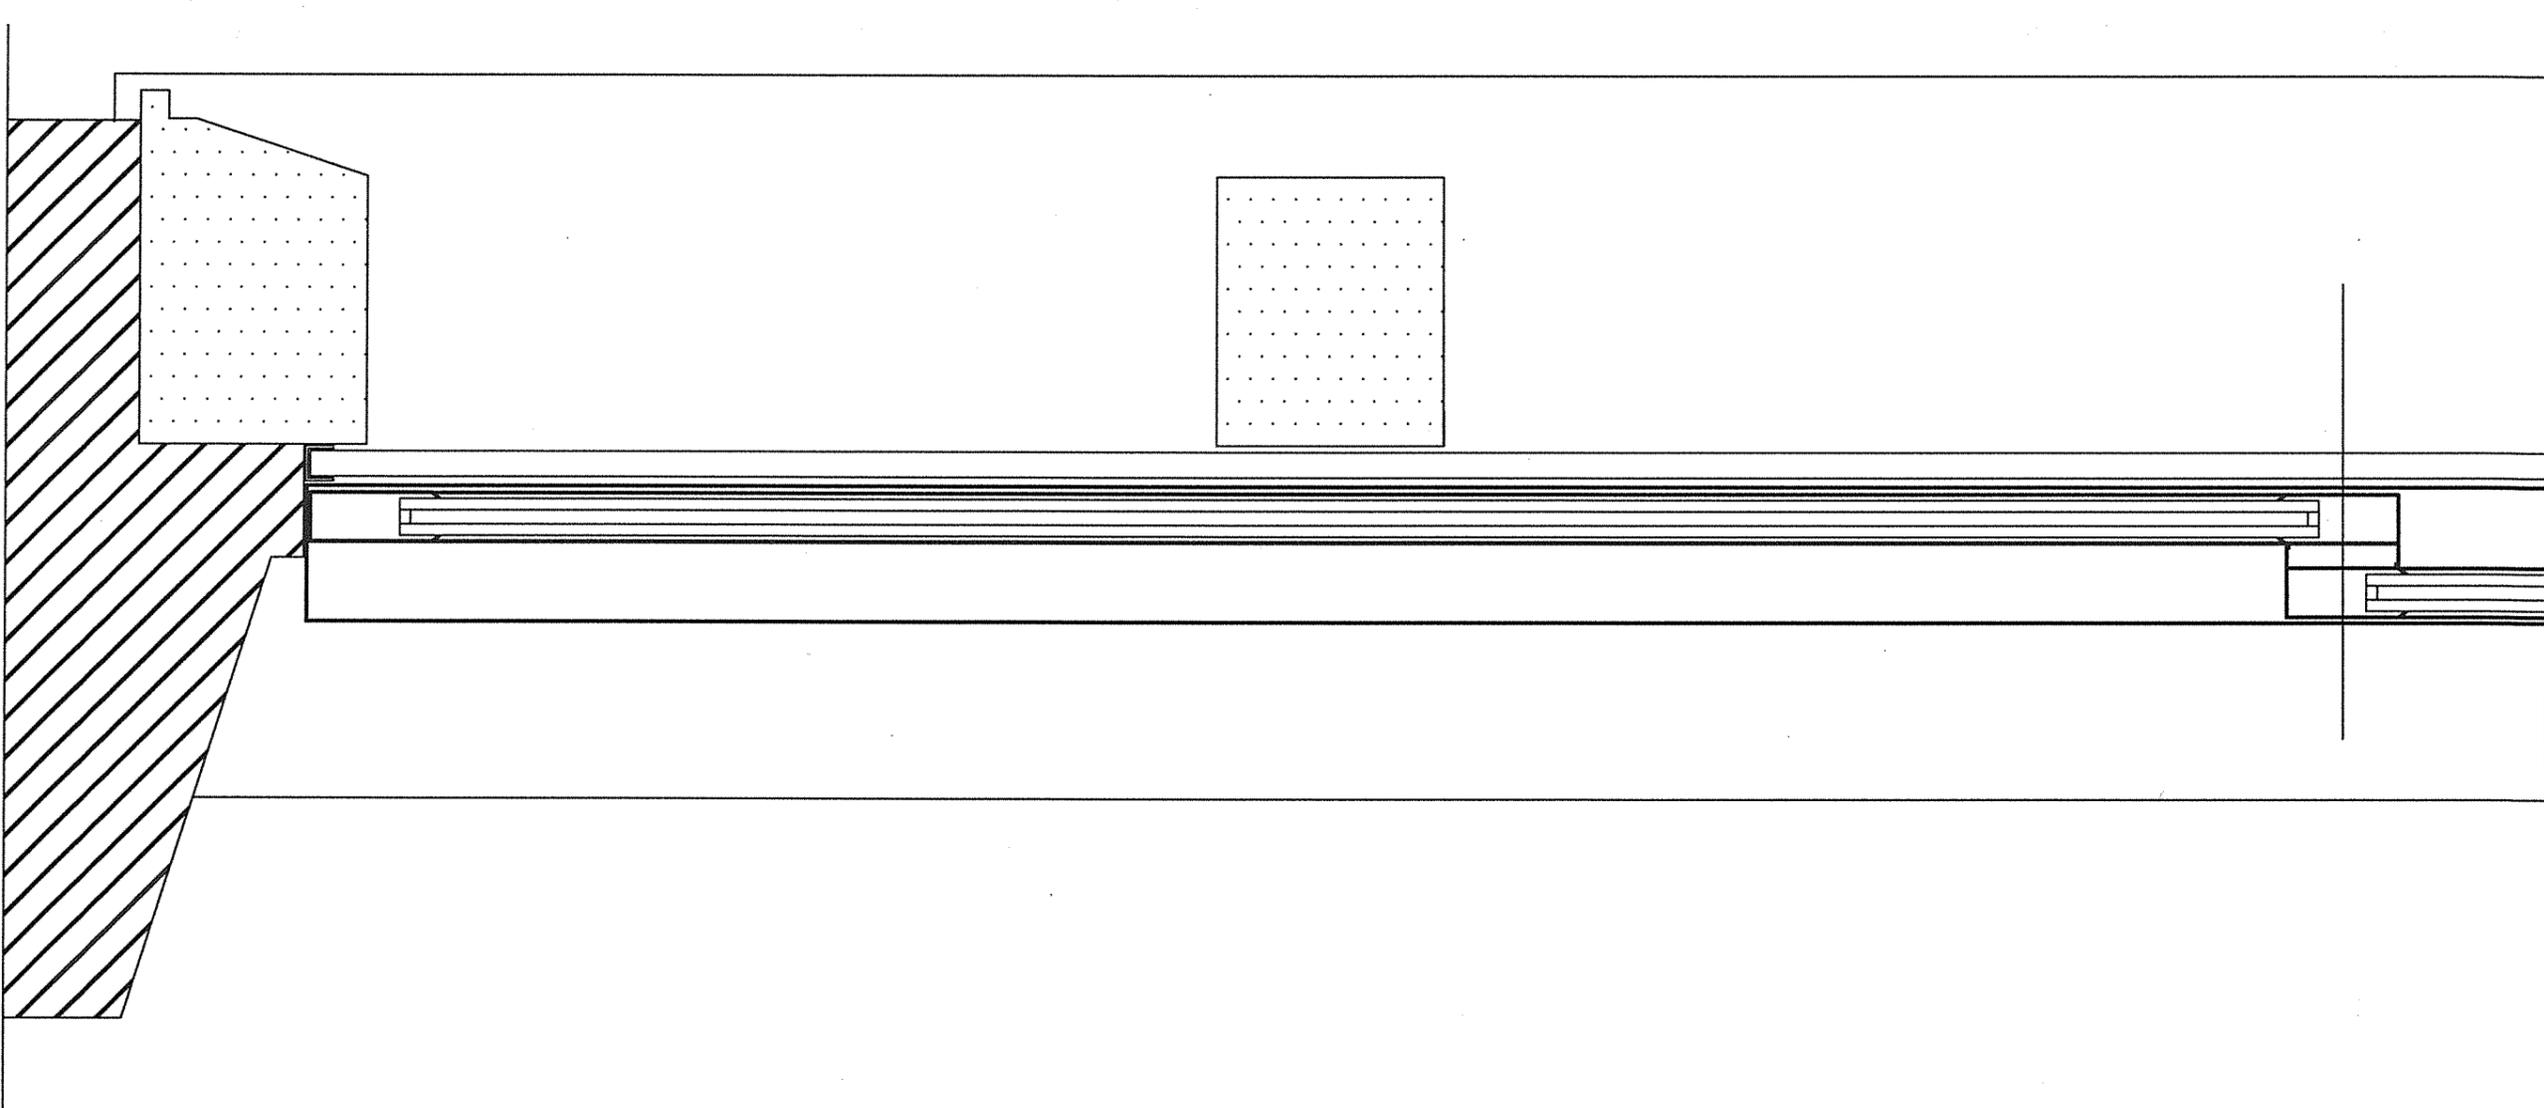

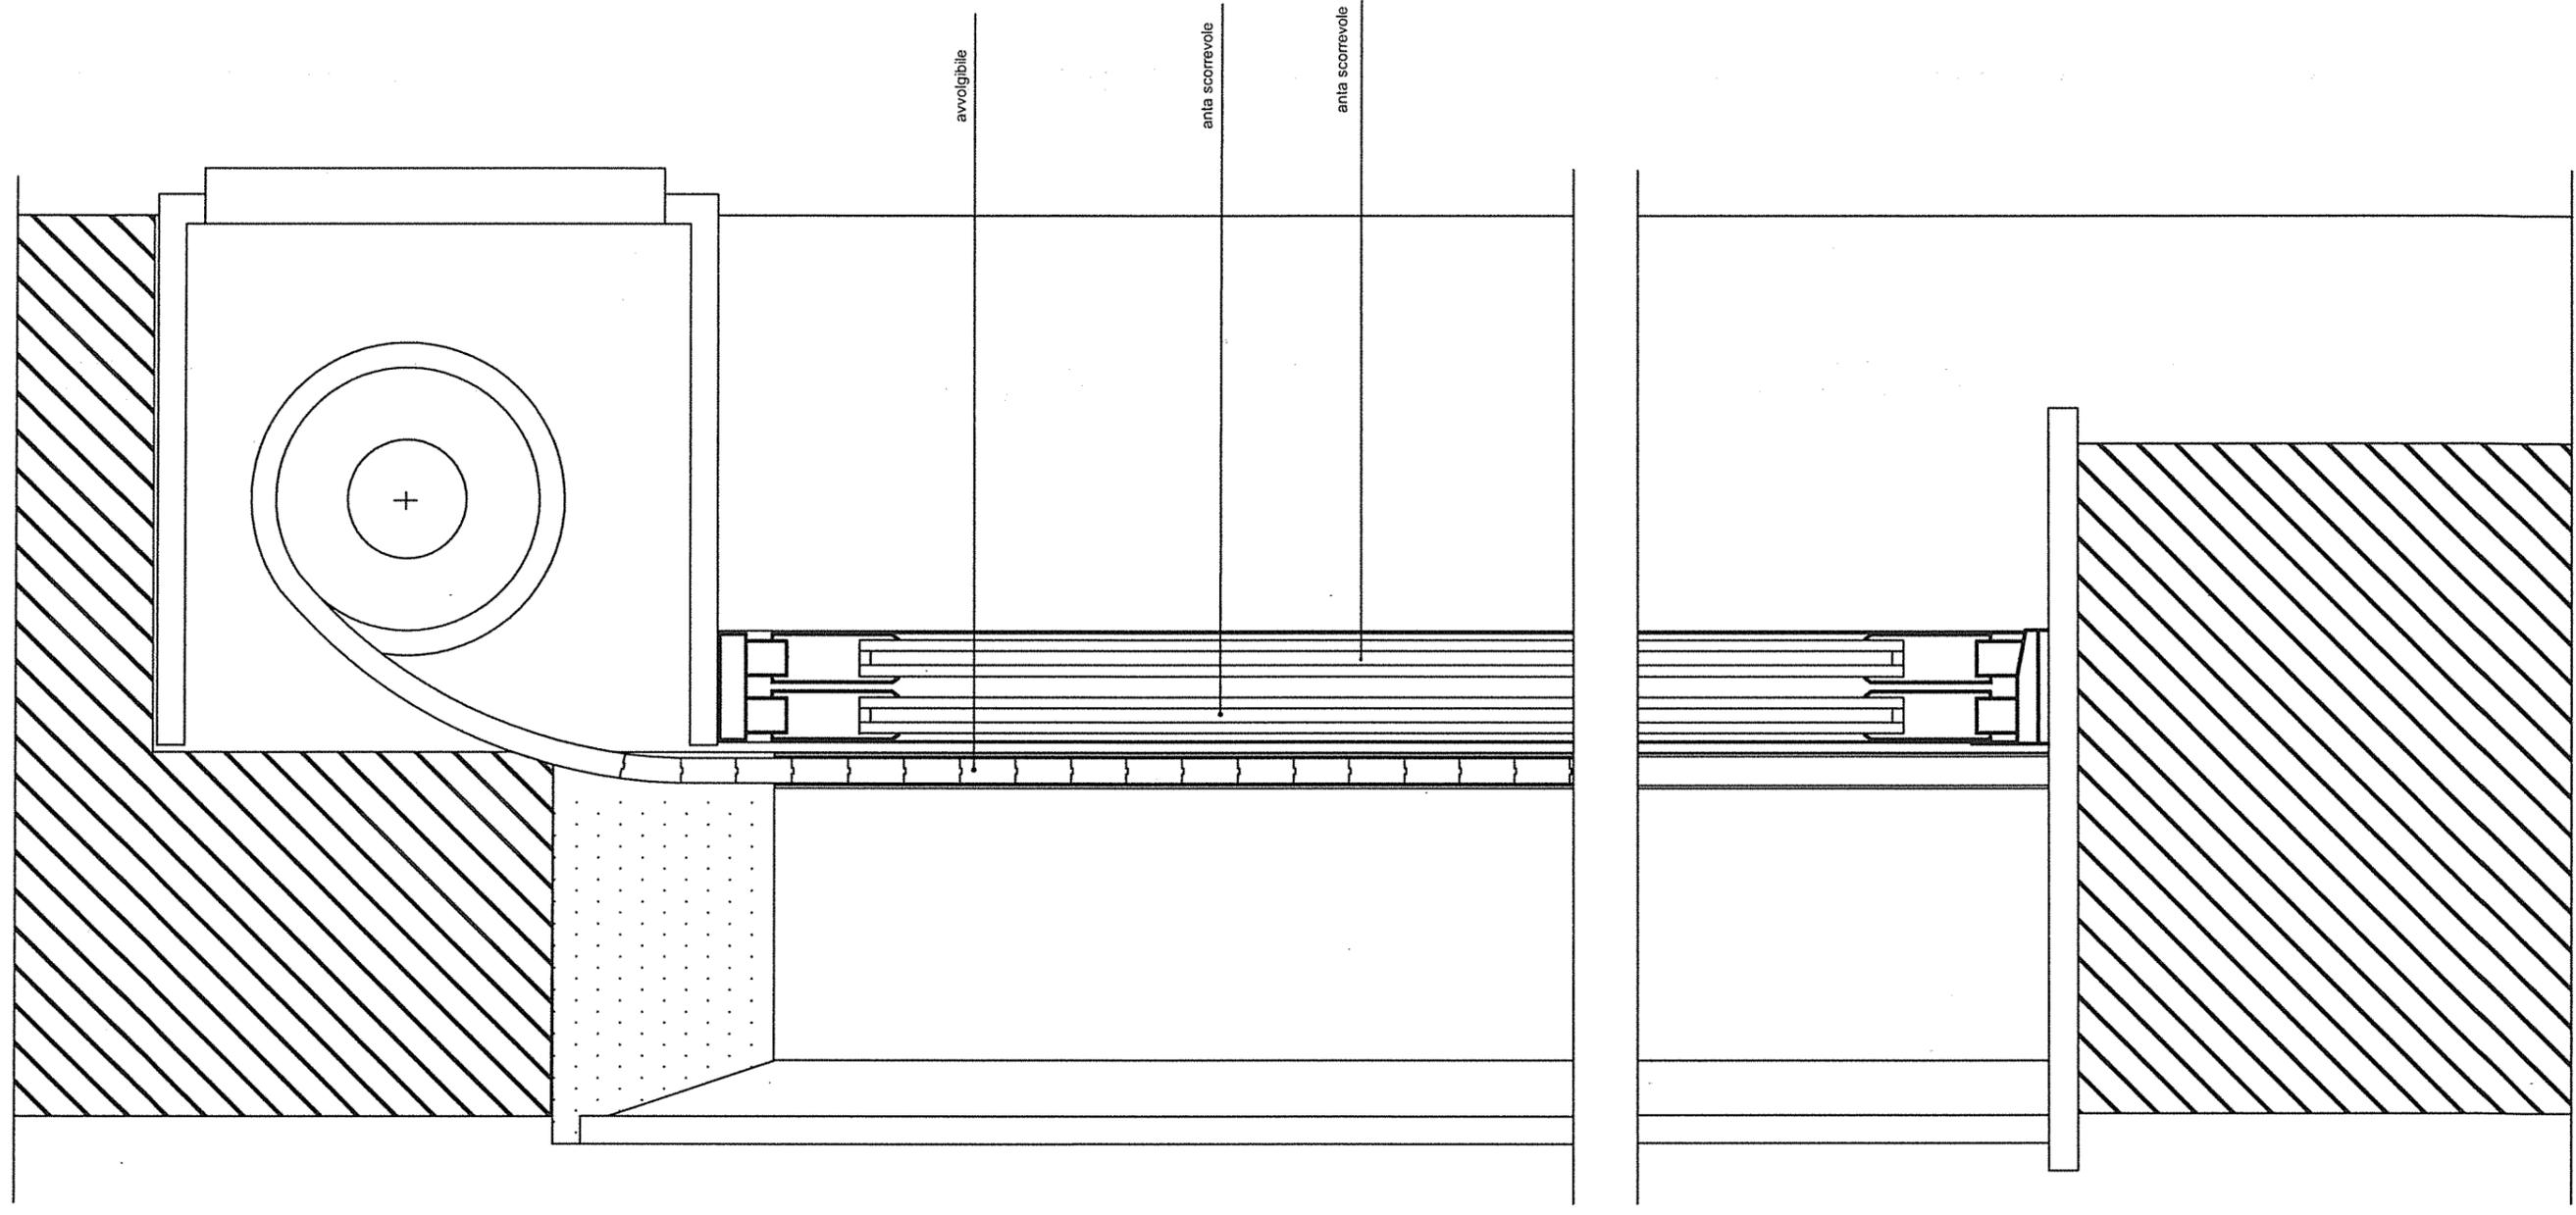

avvolgibile

anta scorrevole

anta scorrevole

TIPOLOGIA INFISSO  
SEZIONE  
scala 1:5