




ubicazione del modulo di tipo "A"
presso l'I.C. Leonardo Sciascia

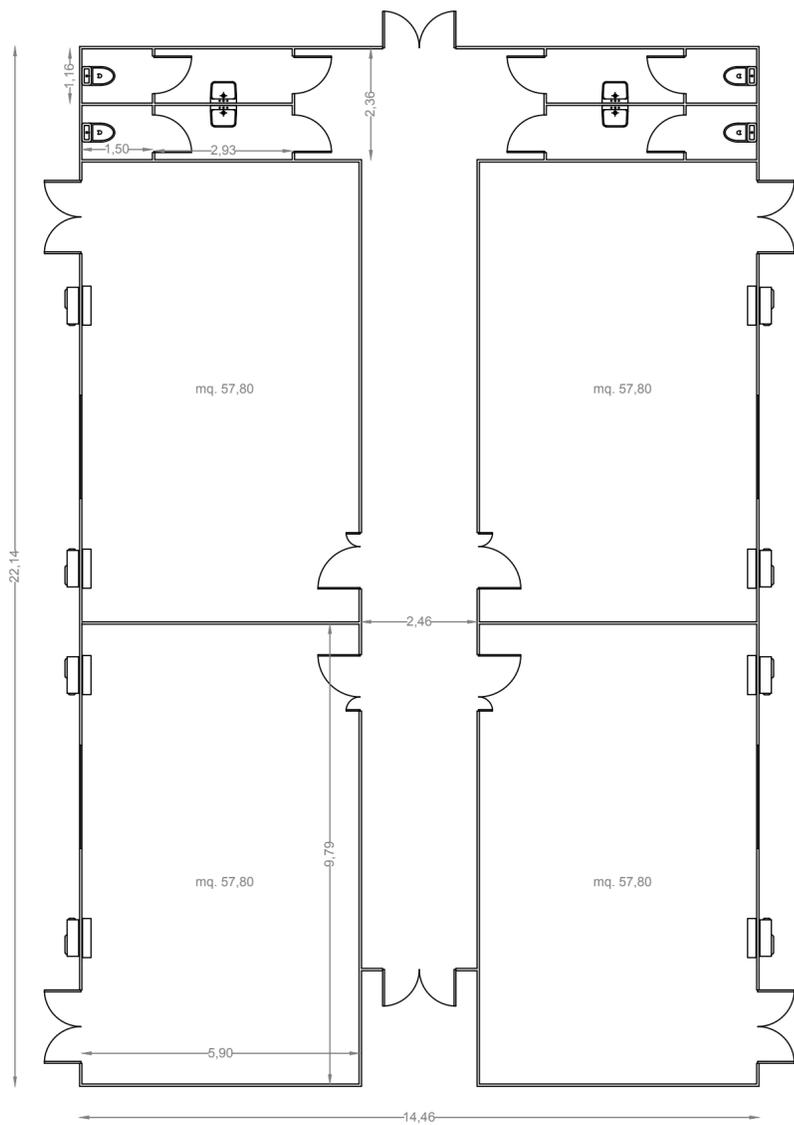

Struttura modulare tipo "A"

COMUNE DI MISTERBIANCO

SERVIZIO DI NOLEGGIO DI STRUTTURE TEMPORANEE AD
USO DIDATTICO, DA COLLOCARE PRESSO L' I.C.
"LEONARDO SCIASCIA", IN CONSEGUENZA
DELL'EMERGENZA SANITARIA DA COVID 19

TAVOLA UNICA

scala 1:1000 - 1:100

- Pianta strutture modulari
- Foto satellitari con inserimento dei moduli

elaborazione: ottobre 2020

progettazione
geom. Saglimbene Sebastiano

PARERI