



COMUNE DI MISTERBIANCO

Provincia di Catania

Cod. Fisc. 80006270872 - Part. IVA 01813440870

7° SETTORE FUNZIONALE “CURA DEL TERRITORIO E CIMITERO”

**SERVIZIO DI SPAZZAMENTO, RACCOLTA E TRASPORTO ALLO
SMALTIMENTO DEI RIFIUTI SOLIDI URBANI DIFFERENZIATI E
INDIFFERENZIATI, COMPRESI QUELLI ASSIMILATI, ED ALTRI
SERVIZI DI IGIENE PUBBLICA ALL'INTERNO DELL'ARO
MISTERBIANCO**

Il Responsabile del 7° Settore Funzionale
F.to Dott. Ing. Annamaria Milazzo

OGGETTO: CENTRO RACCOLTA COMUNALE RELAZIONE TECNICA INSERIMENTO DELL'OPERA scala 1:500 PLANIMETRIA STATO DI FATTO scala 1:250	ALLEGATO 6 DATA MAGGIO 2015
--	--

DESCRIZIONE DEL COMPLESSO


Il centro di raccolta comunale, ubicato in via Garibaldi n. 7, occupa una superficie di circa 2.000 mq, interamente recintata con muretti in cemento armato sovrastati da rete metallica, l'ingresso è dotato di cancello scorrevole.


Il Piazzale, sistemato con pavimentazione in conglomerato bituminoso è dotato di sistema di raccolta e smaltimento delle acque bianche e meteoriche.

Sul lato est dell'ingresso del CRC, è ubicato un edificio prefabbricato adibito ad uffici, ove si trova la postazione dell'operatore addetto alla pesatura dei rifiuti differenziati conferiti dagli utenti.

Due ampie tettoie con struttura in acciaio, con superficie di metri 18 x 9 = mq 162,00, insistenti rispettivamente lungo il confine Nord e Ovest del lotto, sono adibite a stoccaggio rifiuti ingombranti, RAEE, e a protezione dei cassoni scarrabili per il deposito dei rifiuti differenziati, carta/cartone, legno, vetro, plastica, ecc. conferiti. All'interno del piazzale, lungo il lato sud dell'edificio uffici, si trova la pesa per i camion.

L'immobile è allacciato alla rete idrica comunale nonché alla linea Enel.

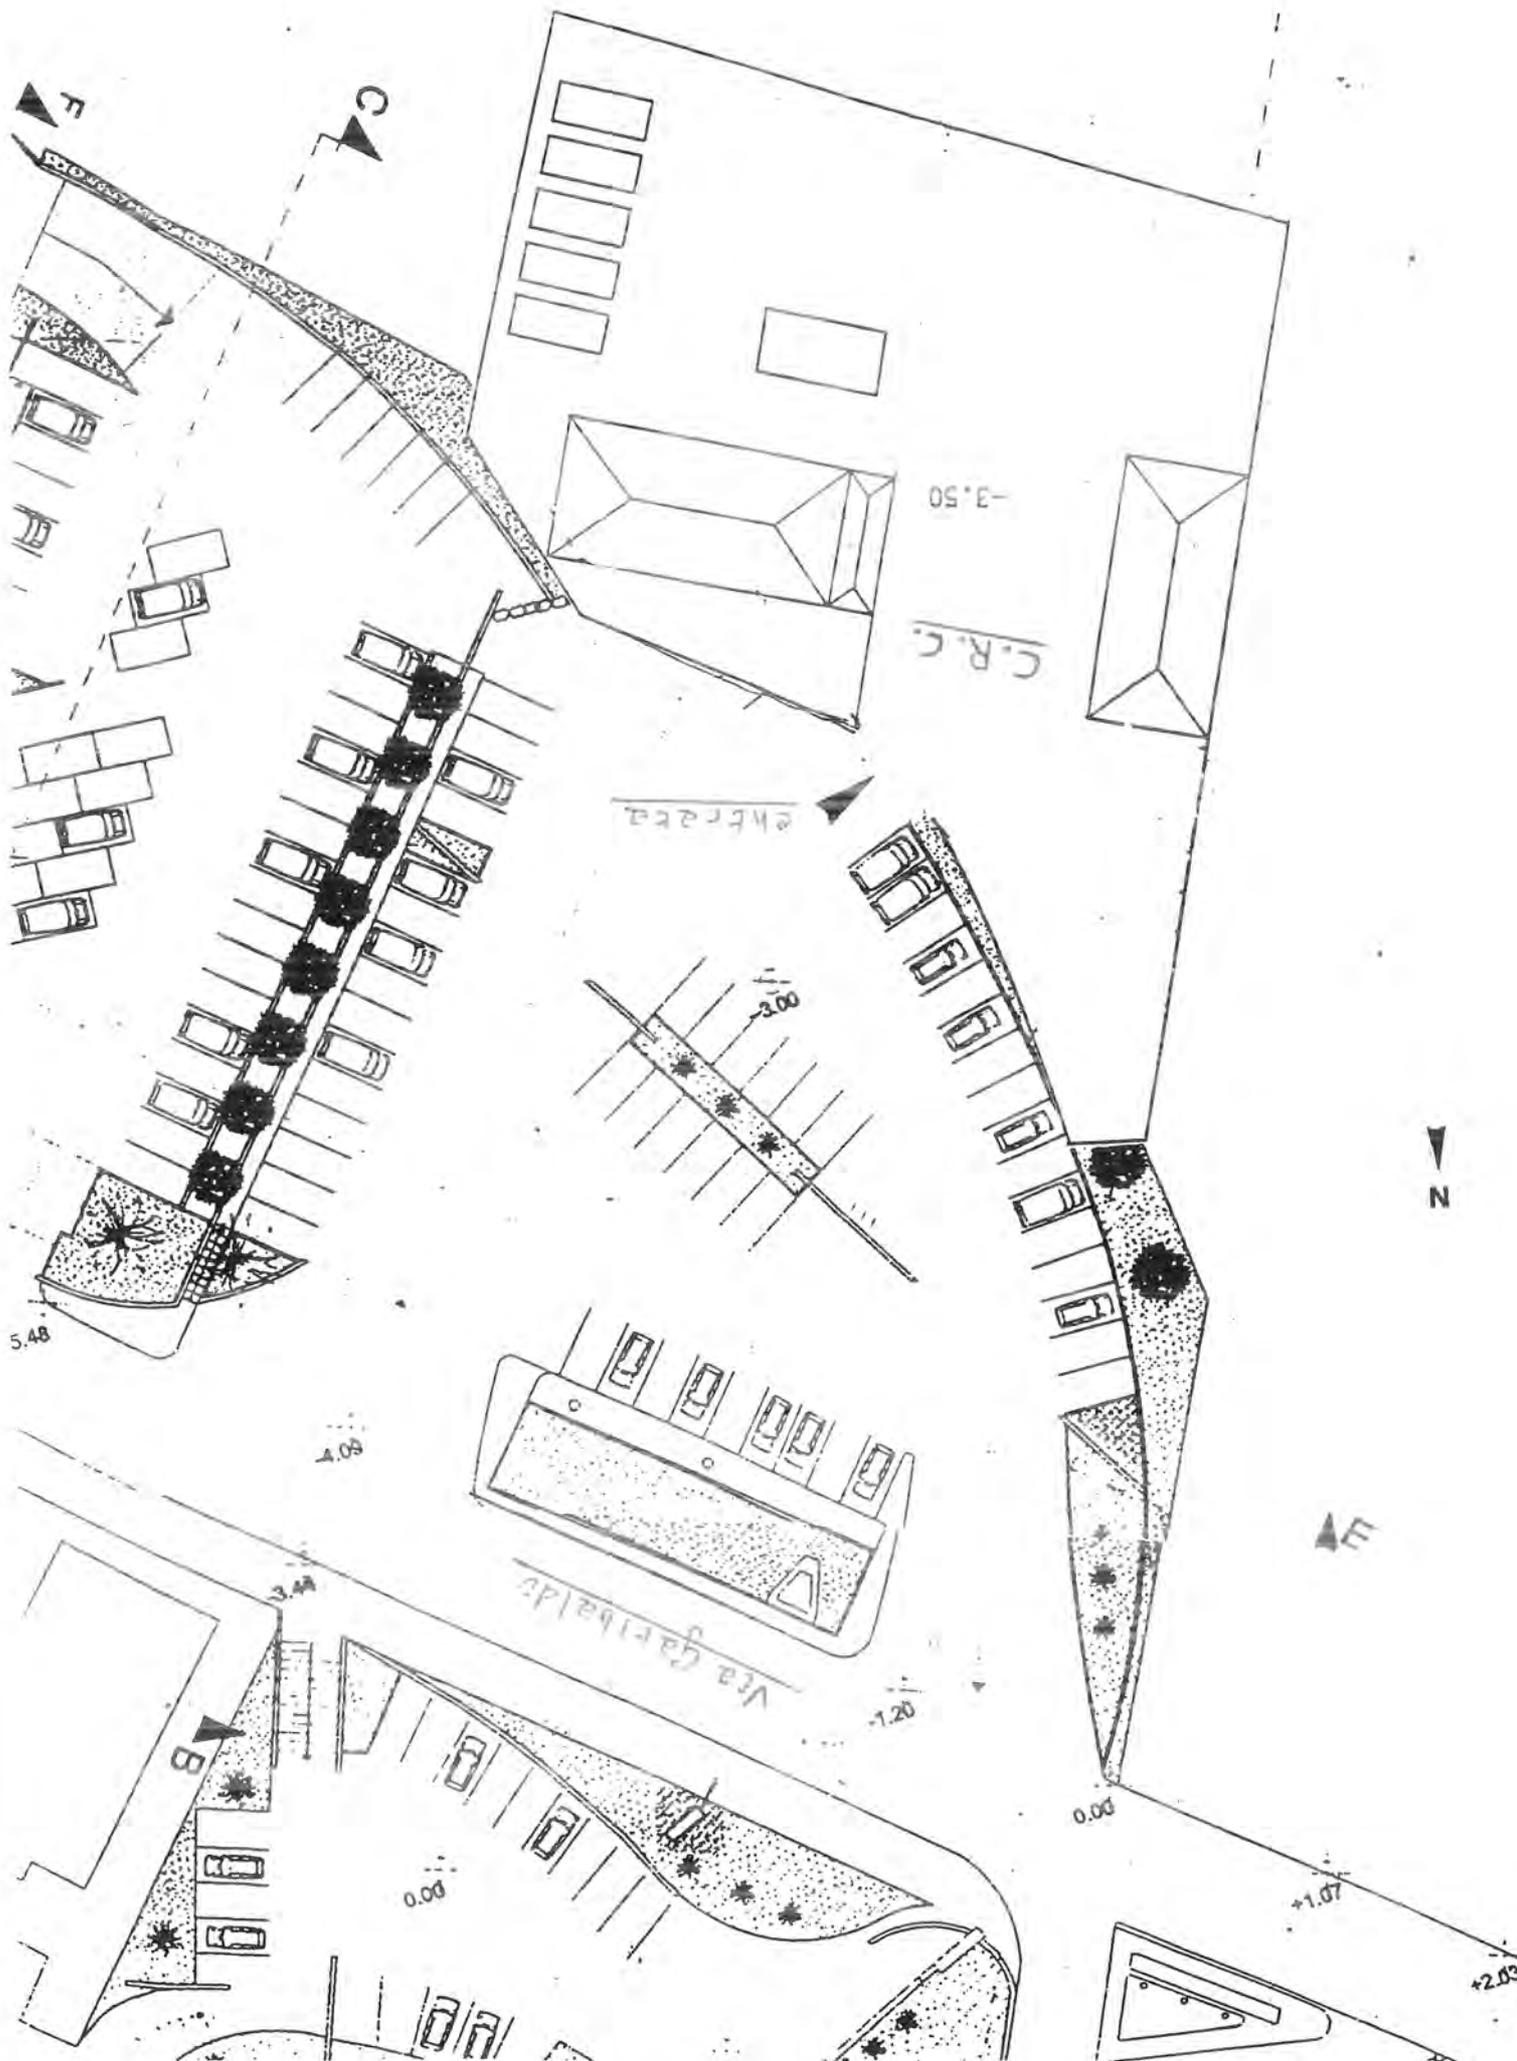

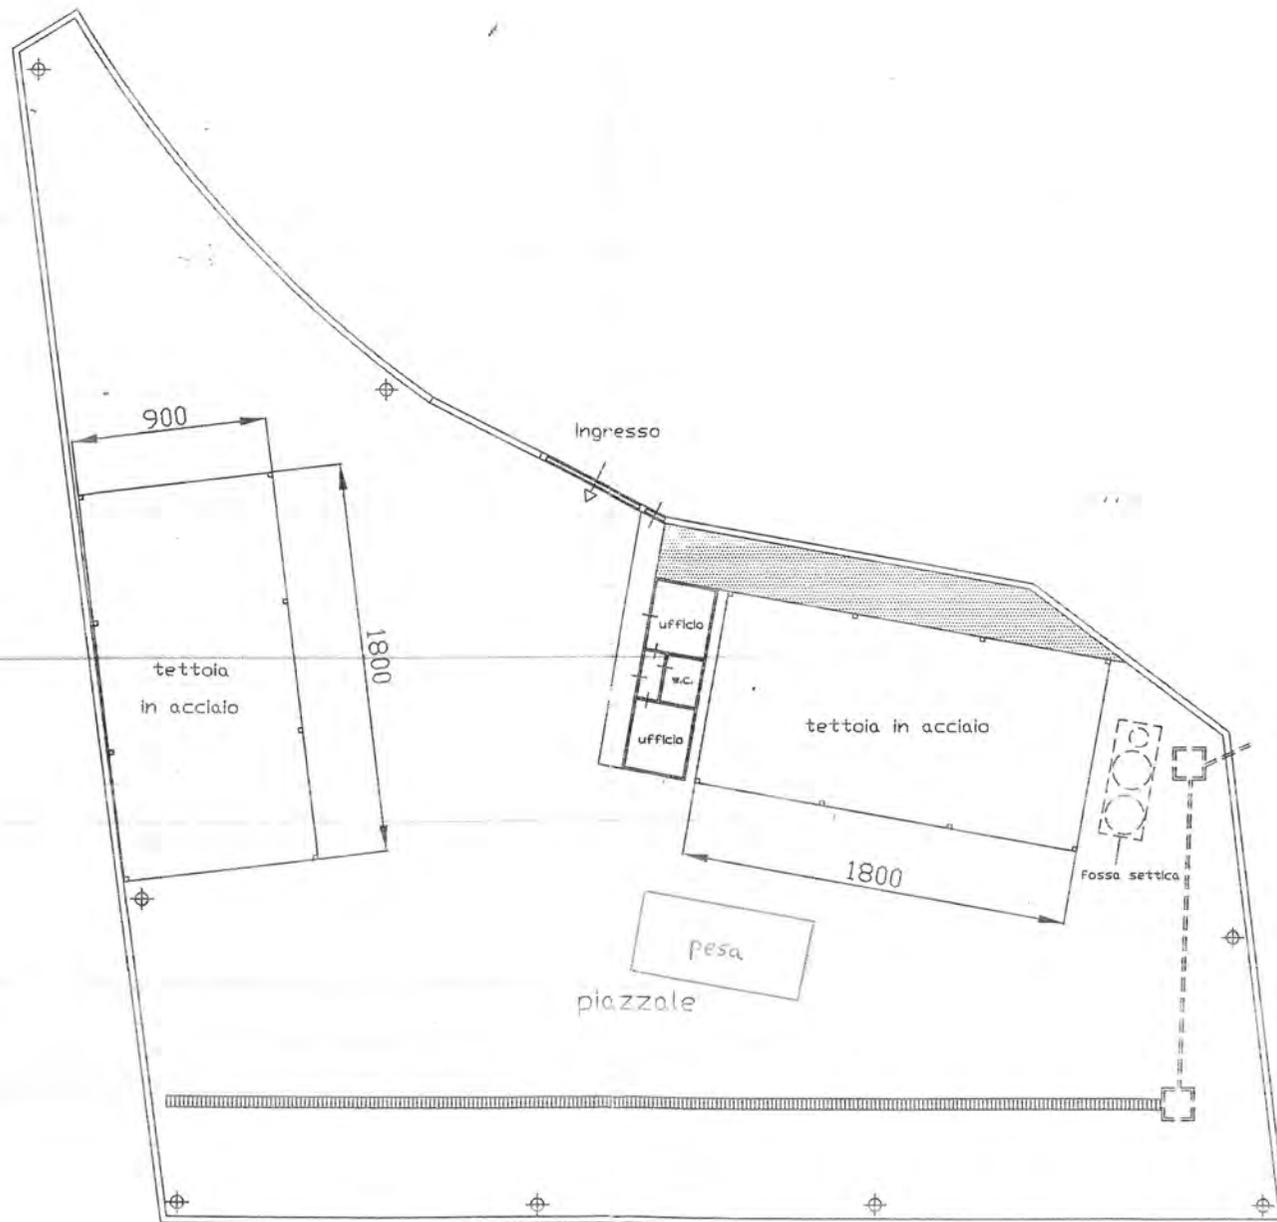

PLANIMETRIA GENERALE

SCALA 1 : 250