

COMUNE DI MISTERBIANCO

(Provincia di Catania)

RIQUALIFICAZIONE EDIFICIO SCOLASTICO SITO IN VIA A. GRAMSCI (I.C.S. ARISTIDE GABELLI)

2° STRALCIO ESECUTIVO

SCALA	Num°	Aggiornamenti	Data
DATA			

VISTI ED APPROVAZIONI

PARERE FAVOREVOLE IN LINEA TECNICA,
AI SENSI DELL'ART. 5, COMMA 3 DELLA
L.R. N. 12/2011

PROT. N. 05/2014 DEL 27 NOV. 2014



IL RESPONSABILE DEL PROCEDIMENTO
Geom. Luca Francesco

PROGETTAZIONE
dott. ing. Stefano Blasco



SIZE

A.0	841x1189
A.1	594x841
A.2	420x594
A.3	297x420
A.4	210x297
USER	

Elab. n°


11

INTERVENTI DI PROGETTO
(PROSPETTI ESTERNI-SEZIONI-PROSPETTI INTERNI)

LEGENDA INTERVENTI PREVISTI



PULIZIA PIETRA LAVICA

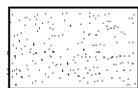


PULIZIA E/O RIPRISTINO PIETRA BIANCA


①

INFISSI:


- SOSTITUZIONE VECCHI INFISSI
 - SOSTITUZIONE SOGLIE DI MARMO
- (VEDERE TIPOLOGIA ABACO INFISSI)

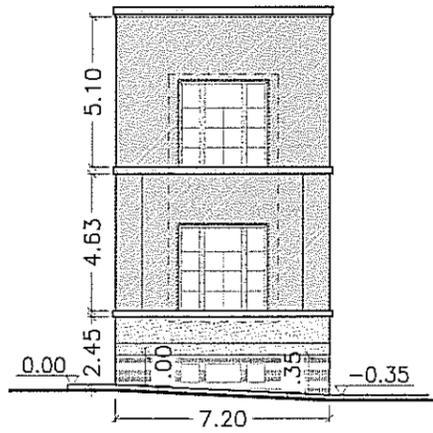

PORZIONE DI FACCIATA
D'ANGOLO SUD
(VISTA FRONTALE)

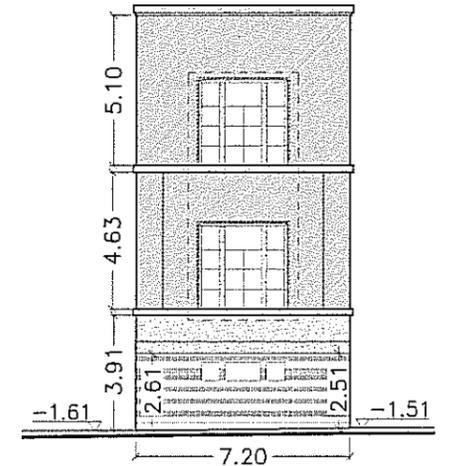

PORZIONE DI FACCIATA
D'ANGOLO NORD
(VISTA FRONTALE)

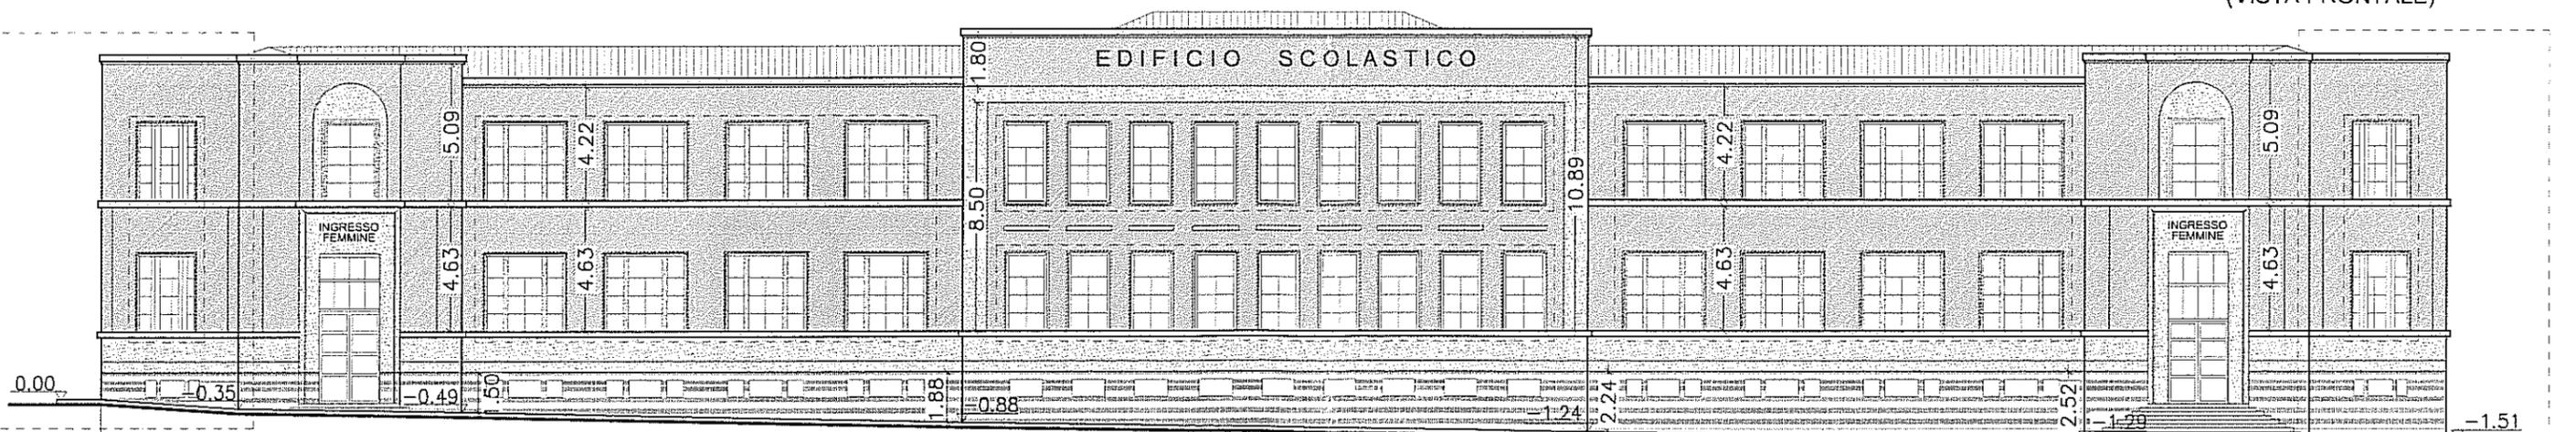

FACCIATA D'ANGOLO SUD
(VEDI VISTA FRONTALE)

FACCIATA D'ANGOLO NORD
(VEDI VISTA FRONTALE)

PORZIONE
DI FACCIATA N. 1

PORZIONE
DI FACCIATA N. 2


PORZIONE
DI FACCIATA N. 3

PORZIONE
DI FACCIATA N. 4


PORZIONE
DI FACCIATA N. 5

PROSPETTO EST (SU VIA A. GRAMSCI)

scala 1:200

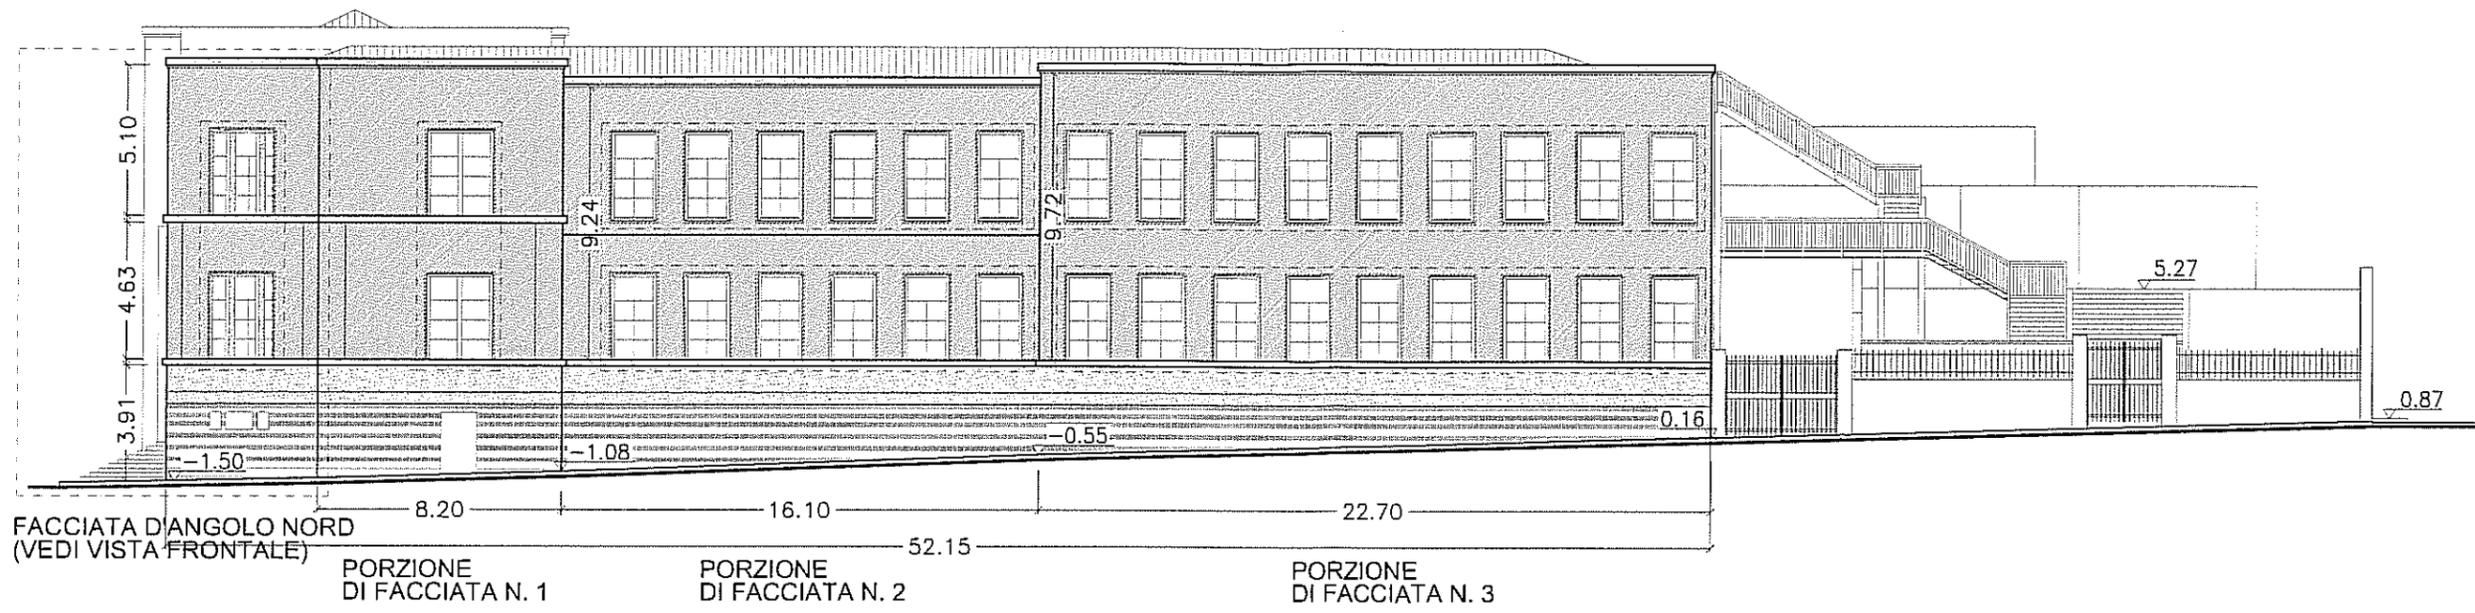

PROSPETTO NORD (SU VIA DEI VESPRI)
 scala 1:200

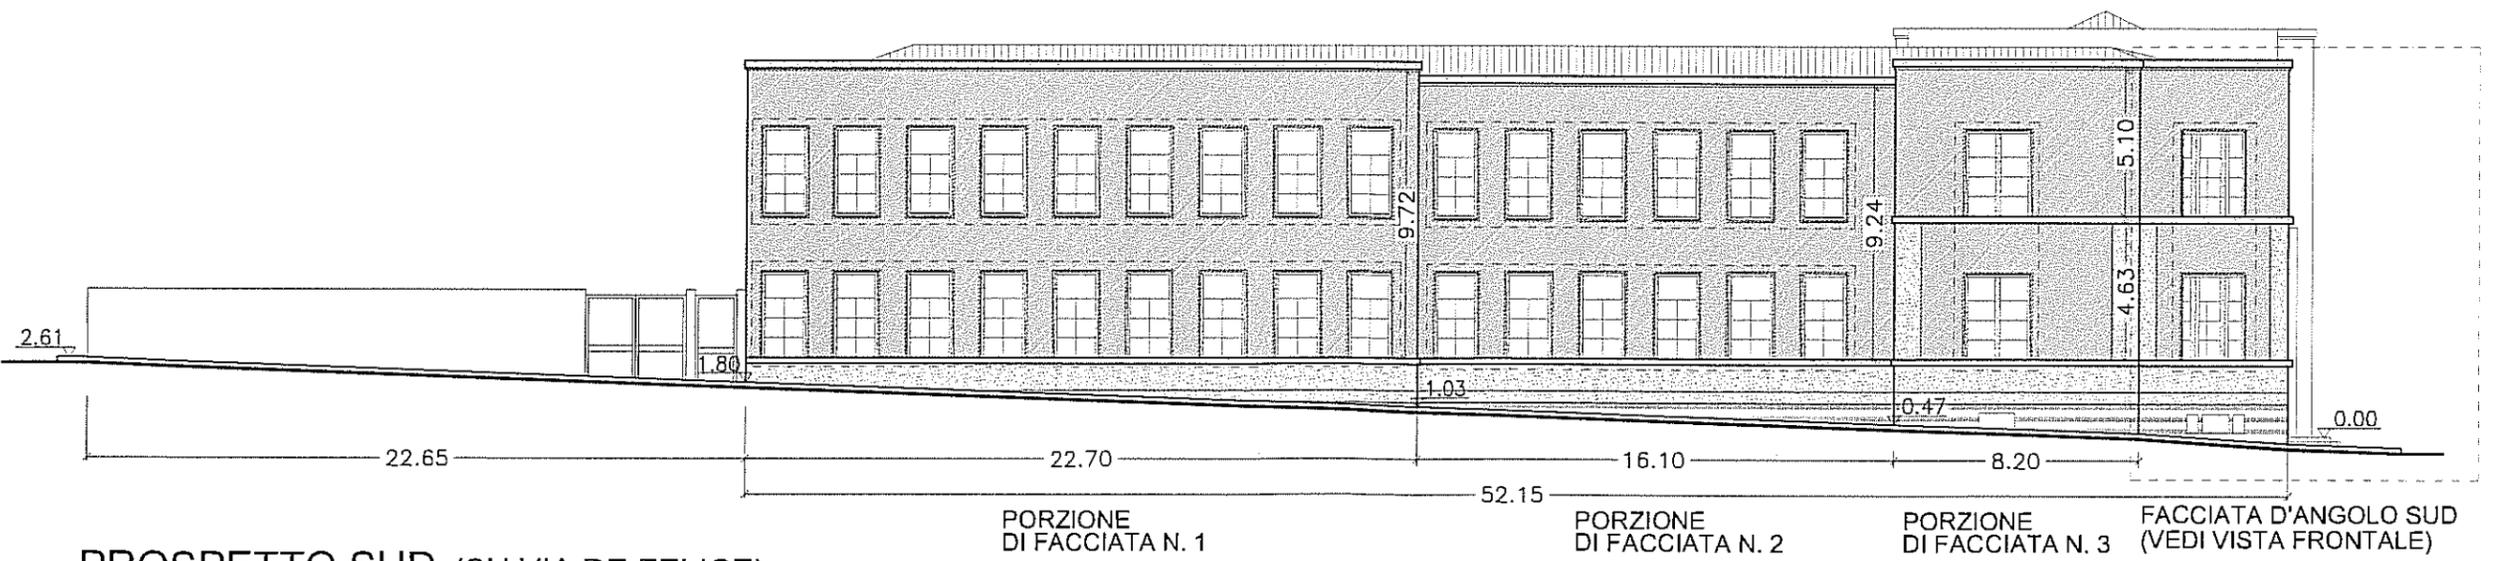

PROSPETTO SUD (SU VIA DE FELICE)
 scala 1:200

