

COMUNE DI MISTERBIANCO

(Provincia di Catania)

RIQUALIFICAZIONE EDIFICIO SCOLASTICO SITO IN VIA A. GRAMSCI (I.C.S. ARISTIDE GABELLI)

2° STRALCIO ESECUTIVO

SCALA	Num°	Aggiornamenti	Data
DATA			

VISTI ED APPROVAZIONI

PARERE FAVOREVOLE IN LINEA TECNICA,
AI SENSI DELL'ART. 5, COMMA 3 DELLA
L.R. N. 12/2011

PROT. N. 05/2014 DEL 27 NOV. 2014



IL RESPONSABILE DEL PROCEDIMENTO
Geom. Rizzo Francesco

PROGETTAZIONE
dott. ing. Stefano Blasco




SIZE

A.0	841x1189
A.1	594x841
A.2	420x594
A.3	297x420
A.4	210x297
USER	

Elab. n°



9

COROGRAFIA-STRALCIO P.R.G.-AEROFOTOGRAMMETRIA
PLANIMETRIA GENERALE

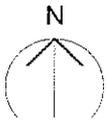



COROGRAFIA GENERALE

scala 1:25000

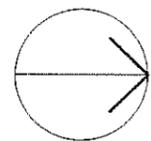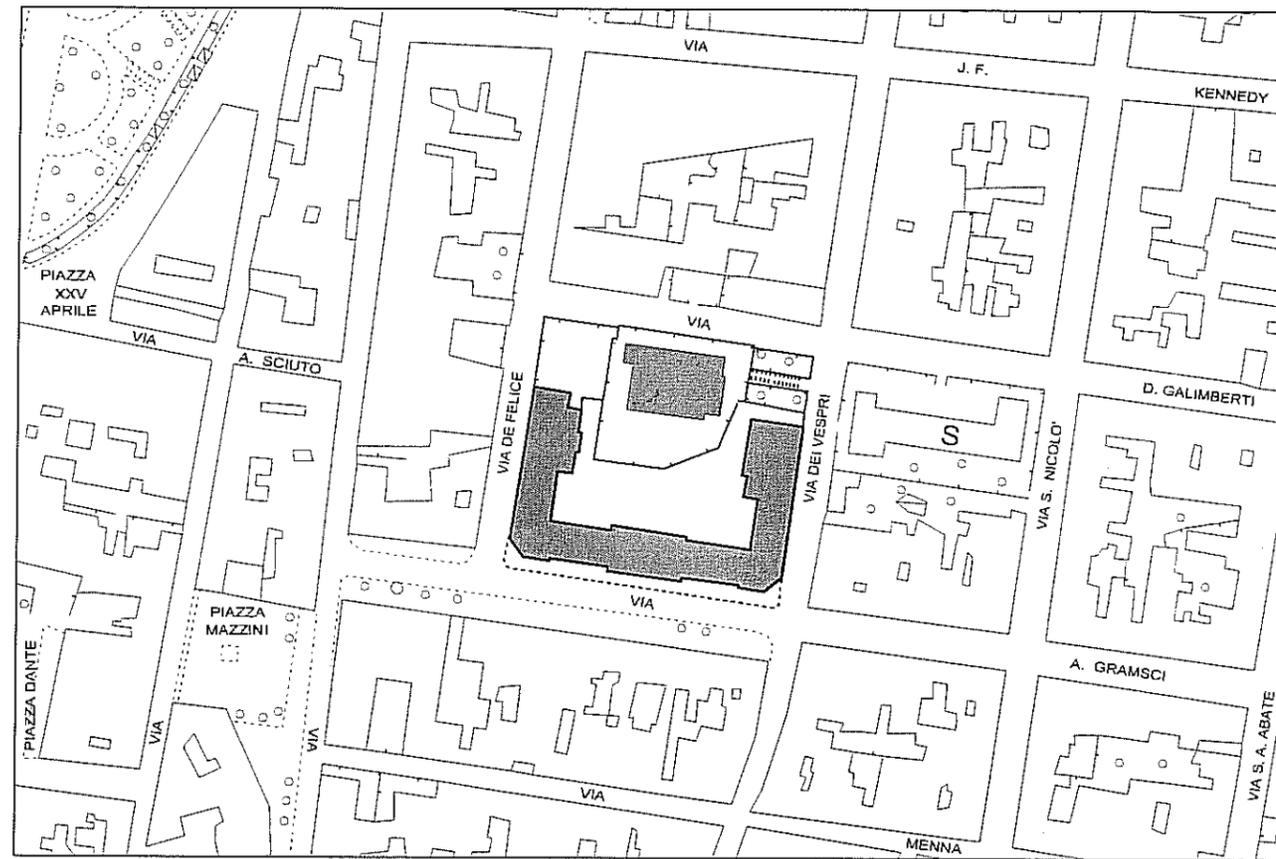

N AEROFOTOGRAMMETRIA

scala 1:2000

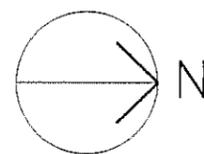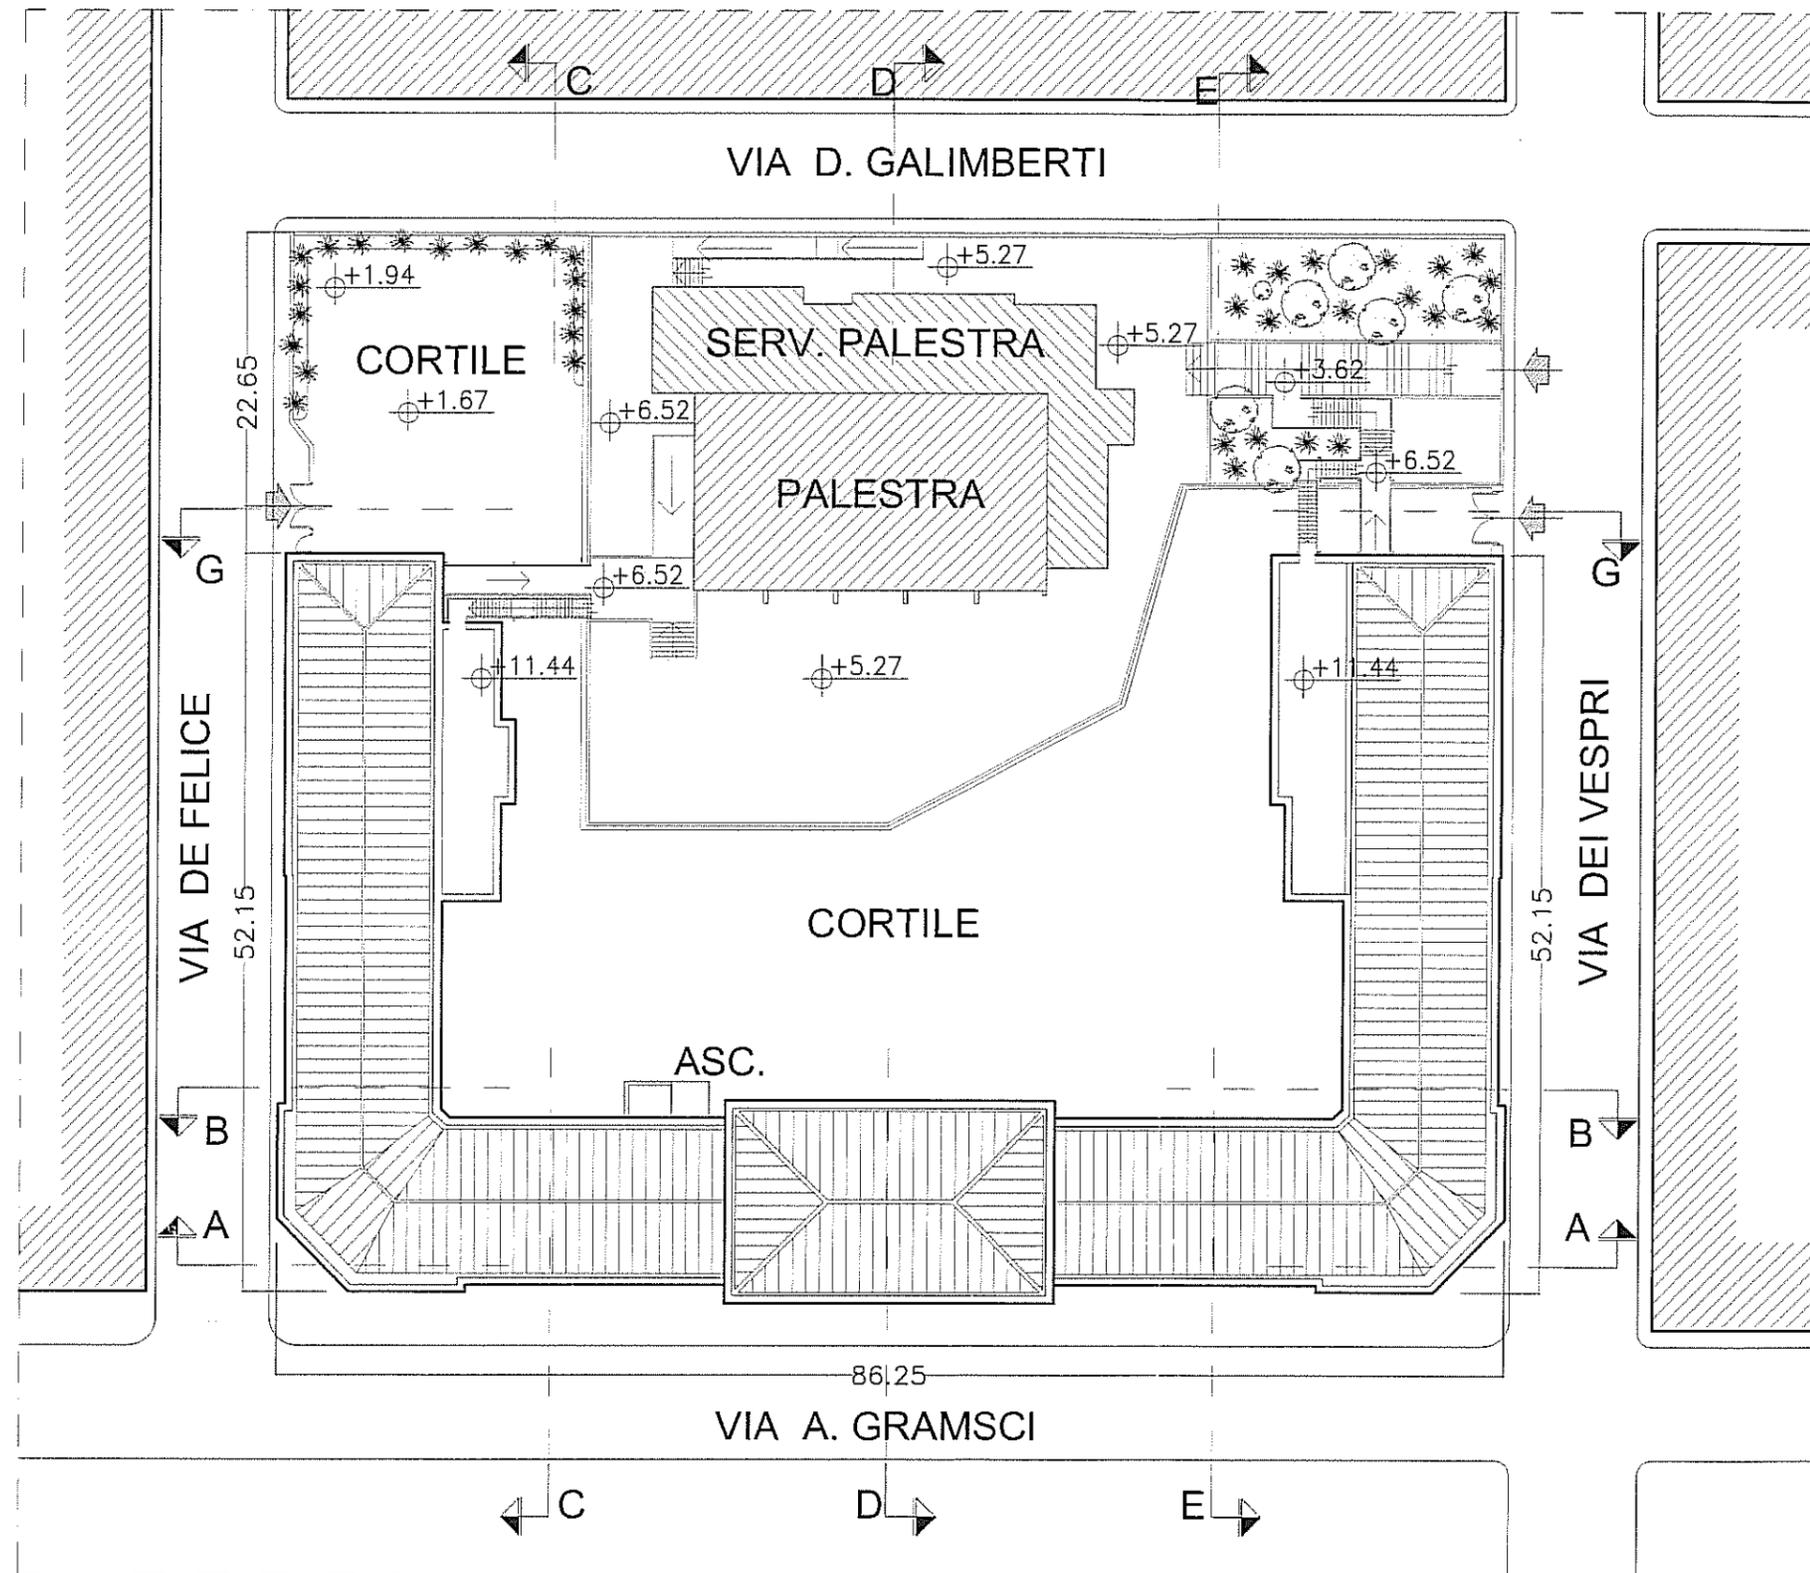

N

PLANIMETRIA GENERALE

scala 1:500

