



Planimetria

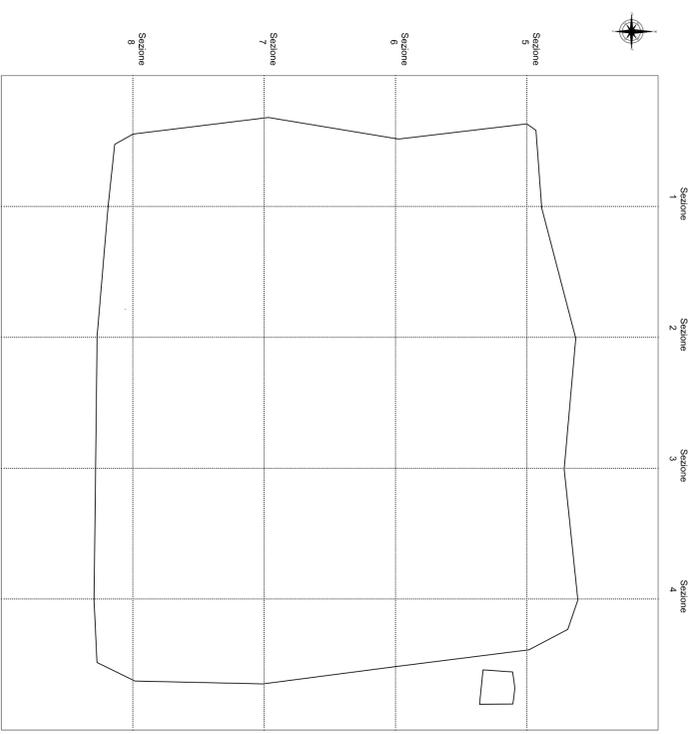


Scala 1:500


Particolare stratigrafico con rappresentazione del sistema di raccolta e accumulo percolato

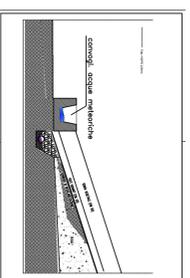


Scala 1:100

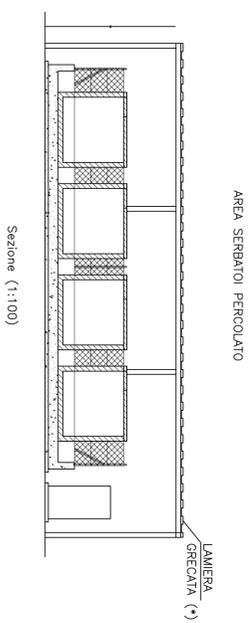

Pianta (1:100)

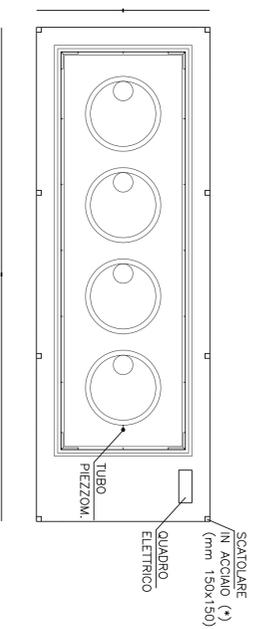


Sezioni del terreno

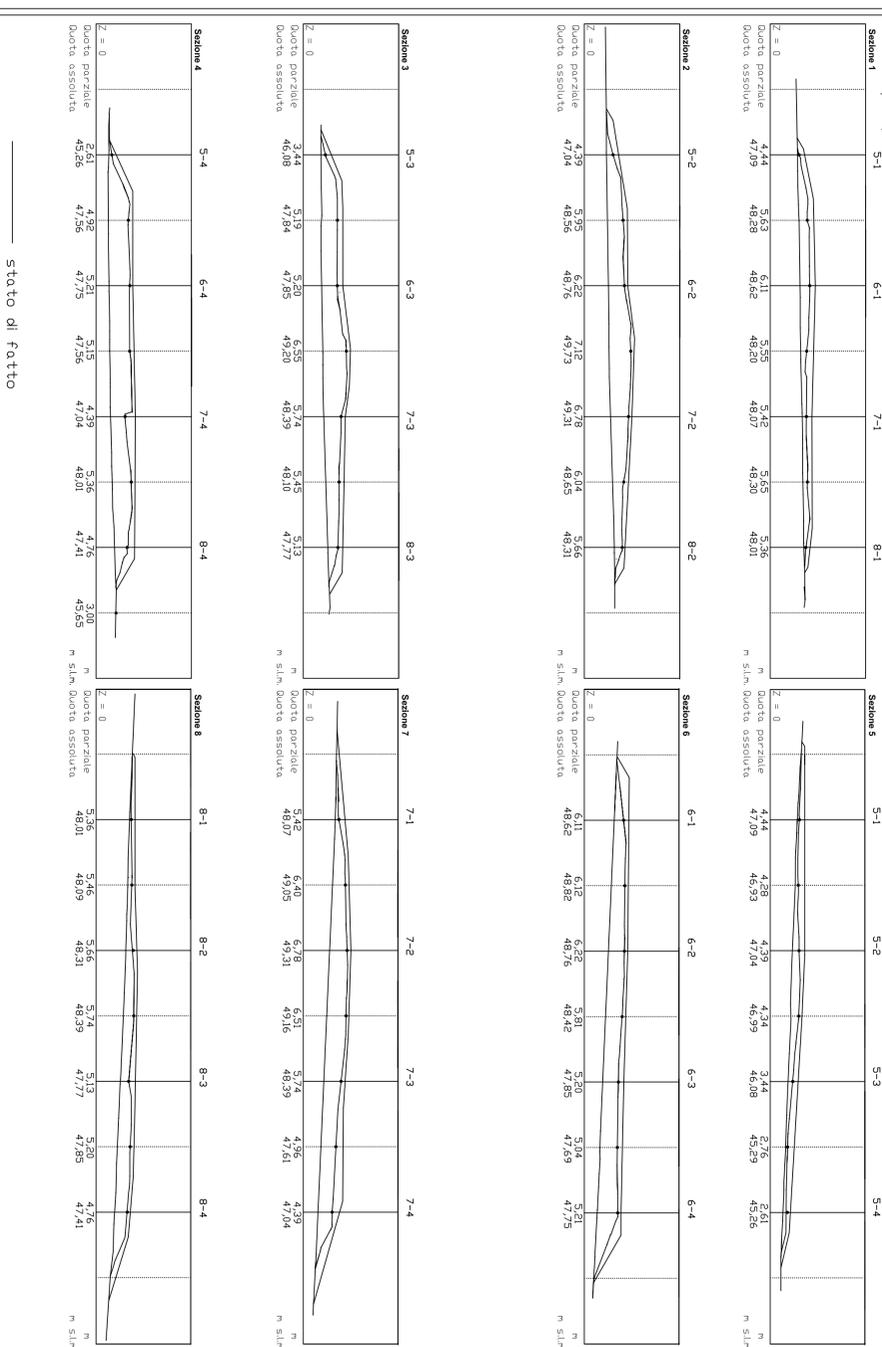

Scala 1:500

Planimetria di Progetto sul Catastale

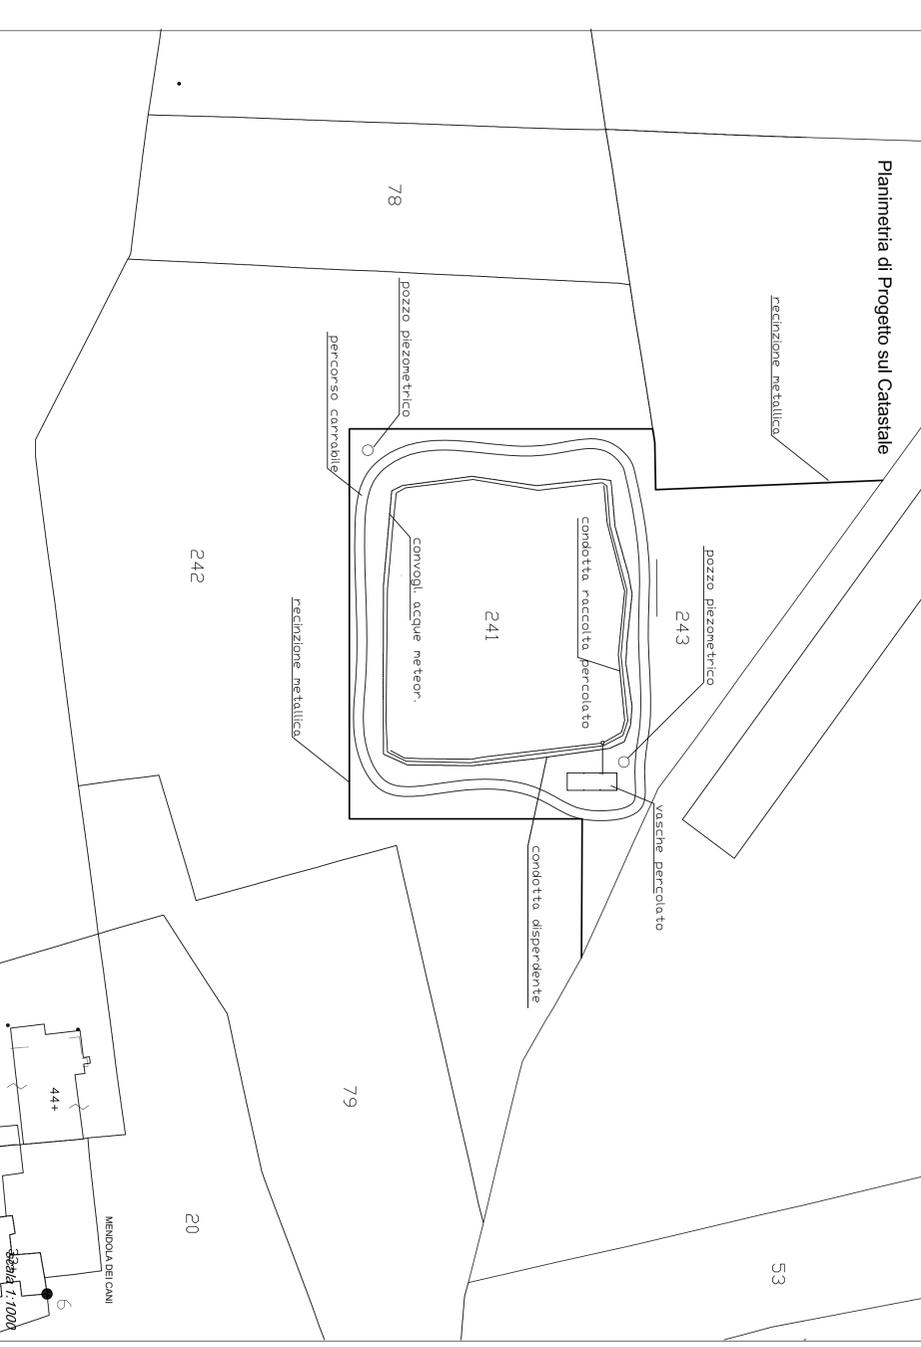

COMUNE DI MISTERBIANCO
Provincia di Catania

MESSA IN SICUREZZA D'EMERGENZA DELL'EX DISCARICA
COMUNALE SITA IN C.DA RECUPELLI (Lgs 152/06)

-PROGETTO ESECUTIVO-

PROGETTO TAV.: 3

PARRI



PROGETTAZIONE UFFICIO TECNICO

PROGETTISTA: geom. Lo Presti Luigi
R.L.T.: geom. Costanzo Alfio
COORDINATORE DELLA SICUREZZA IN FASE DI PROGETTAZIONE: geom. Saglimbene Sebastiano