COMUNE DI MISTERBIANCO

PROVINCIA DI CATANIA

XI° Settore Funzionale "Urbanistica"

Verifica Limiti Aereoportuali sul Territorio Comunale

Tav 3A Reticolo con individuazione quota massima di gronda degli edifici di progetto

Data: 24/02/2014
Scala: 1:10.000

IL DIRIGENTE DELL'11° SETTORE
(Arch. Salvatore Zaccarello)

Legenda

- Pista
- Anello Ulteriore
- Anelli ENAC
- Confine comunale

NR:XXXX Nuero maglia reticolo
TQ:XXX,XX Quota a terra
GQ:XXX,XX Quota di gronda
QP:XXX,XX Quota di progetto

Reticolo

Quota di progetto (m)
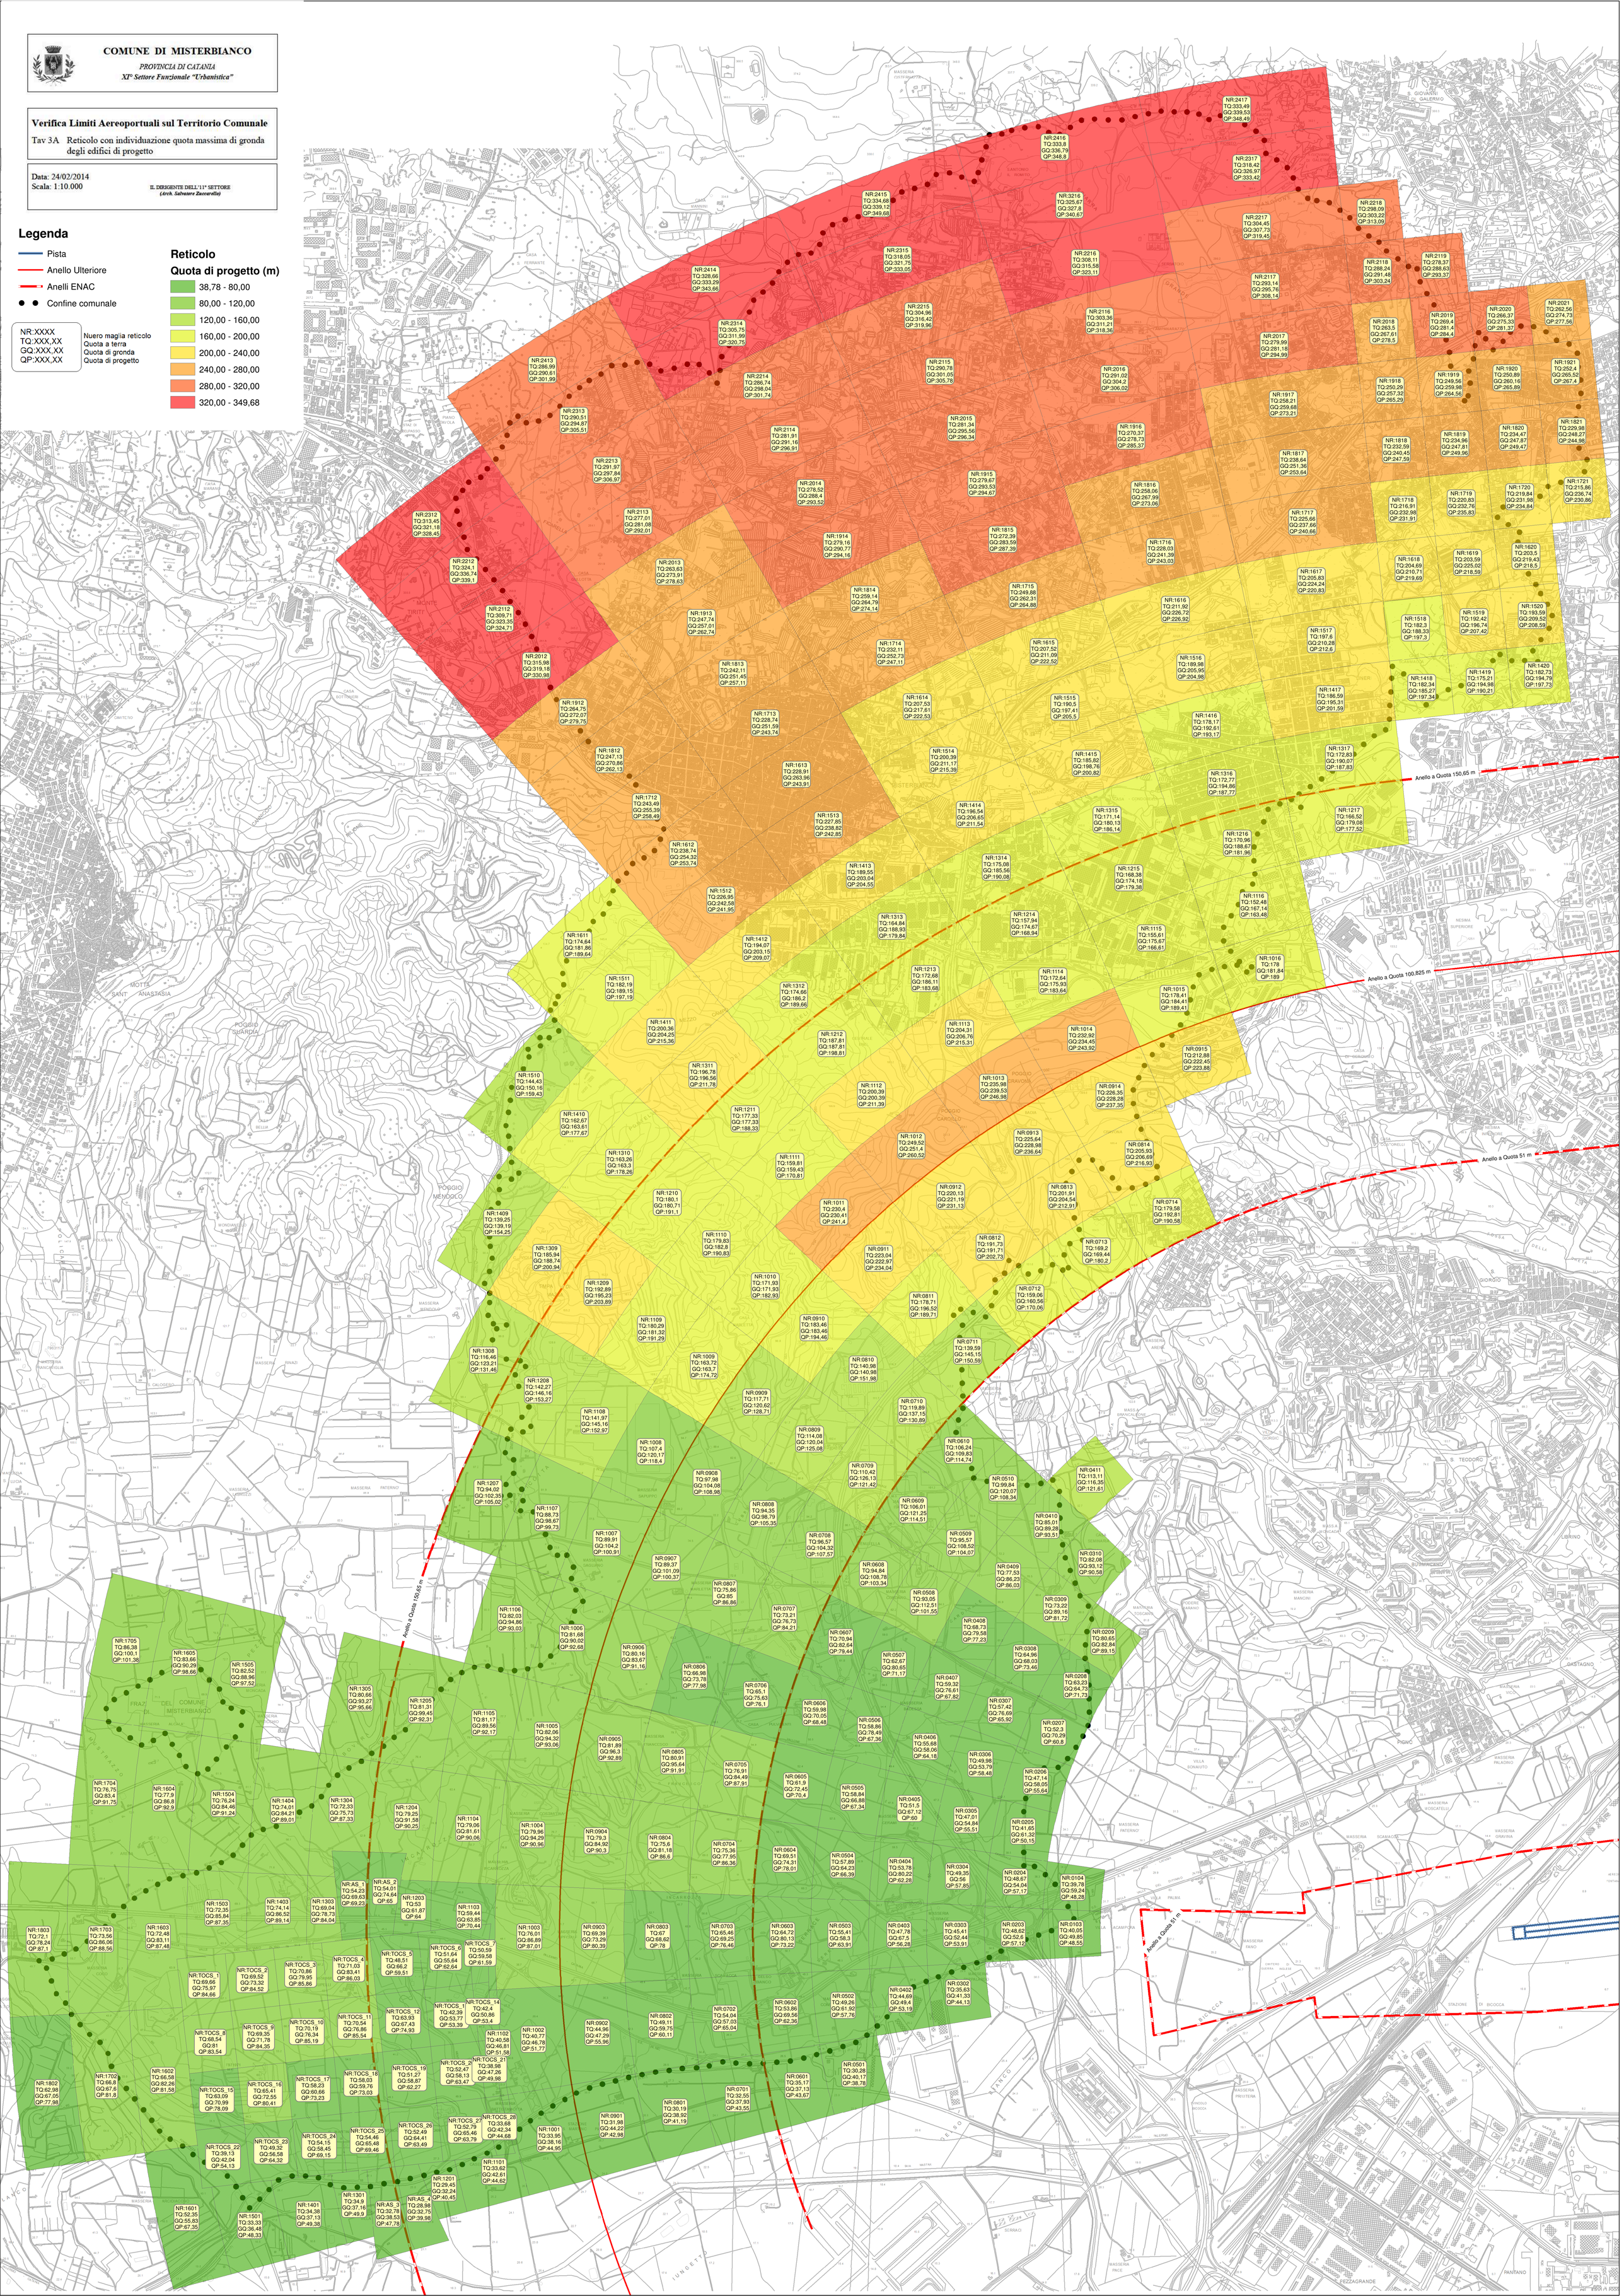
- 38,78 - 80,00
- 80,00 - 120,00
- 120,00 - 160,00
- 160,00 - 200,00
- 200,00 - 240,00
- 240,00 - 280,00
- 280,00 - 320,00
- 320,00 - 349,68