**COMUNE DI MISTERBIANCO**

*PROVINCIA DI CATANIA*

*XI° Settore Funzionale "Urbanistica"*

**Verifica Limiti Aereoportuali sul Territorio Comunale**

Tav 3B Reticolo con individuazione quota massima di gronda degli edifici di progetto

Data: 24/02/2014
Scala: 1:10.000

IL DIRIGENTE DELL'11° SETTORE
*(Arch. Salvatore Zaccarello)*

## Legenda

- Pista
- Anello Ulteriore
- Anelli ENAC
- Confine comunale

NR:XXXXX — Numero maglia reticolo
QP:XXX,XX — Quota di Progetto

**Reticolo**

**Quota di progetto (m)**
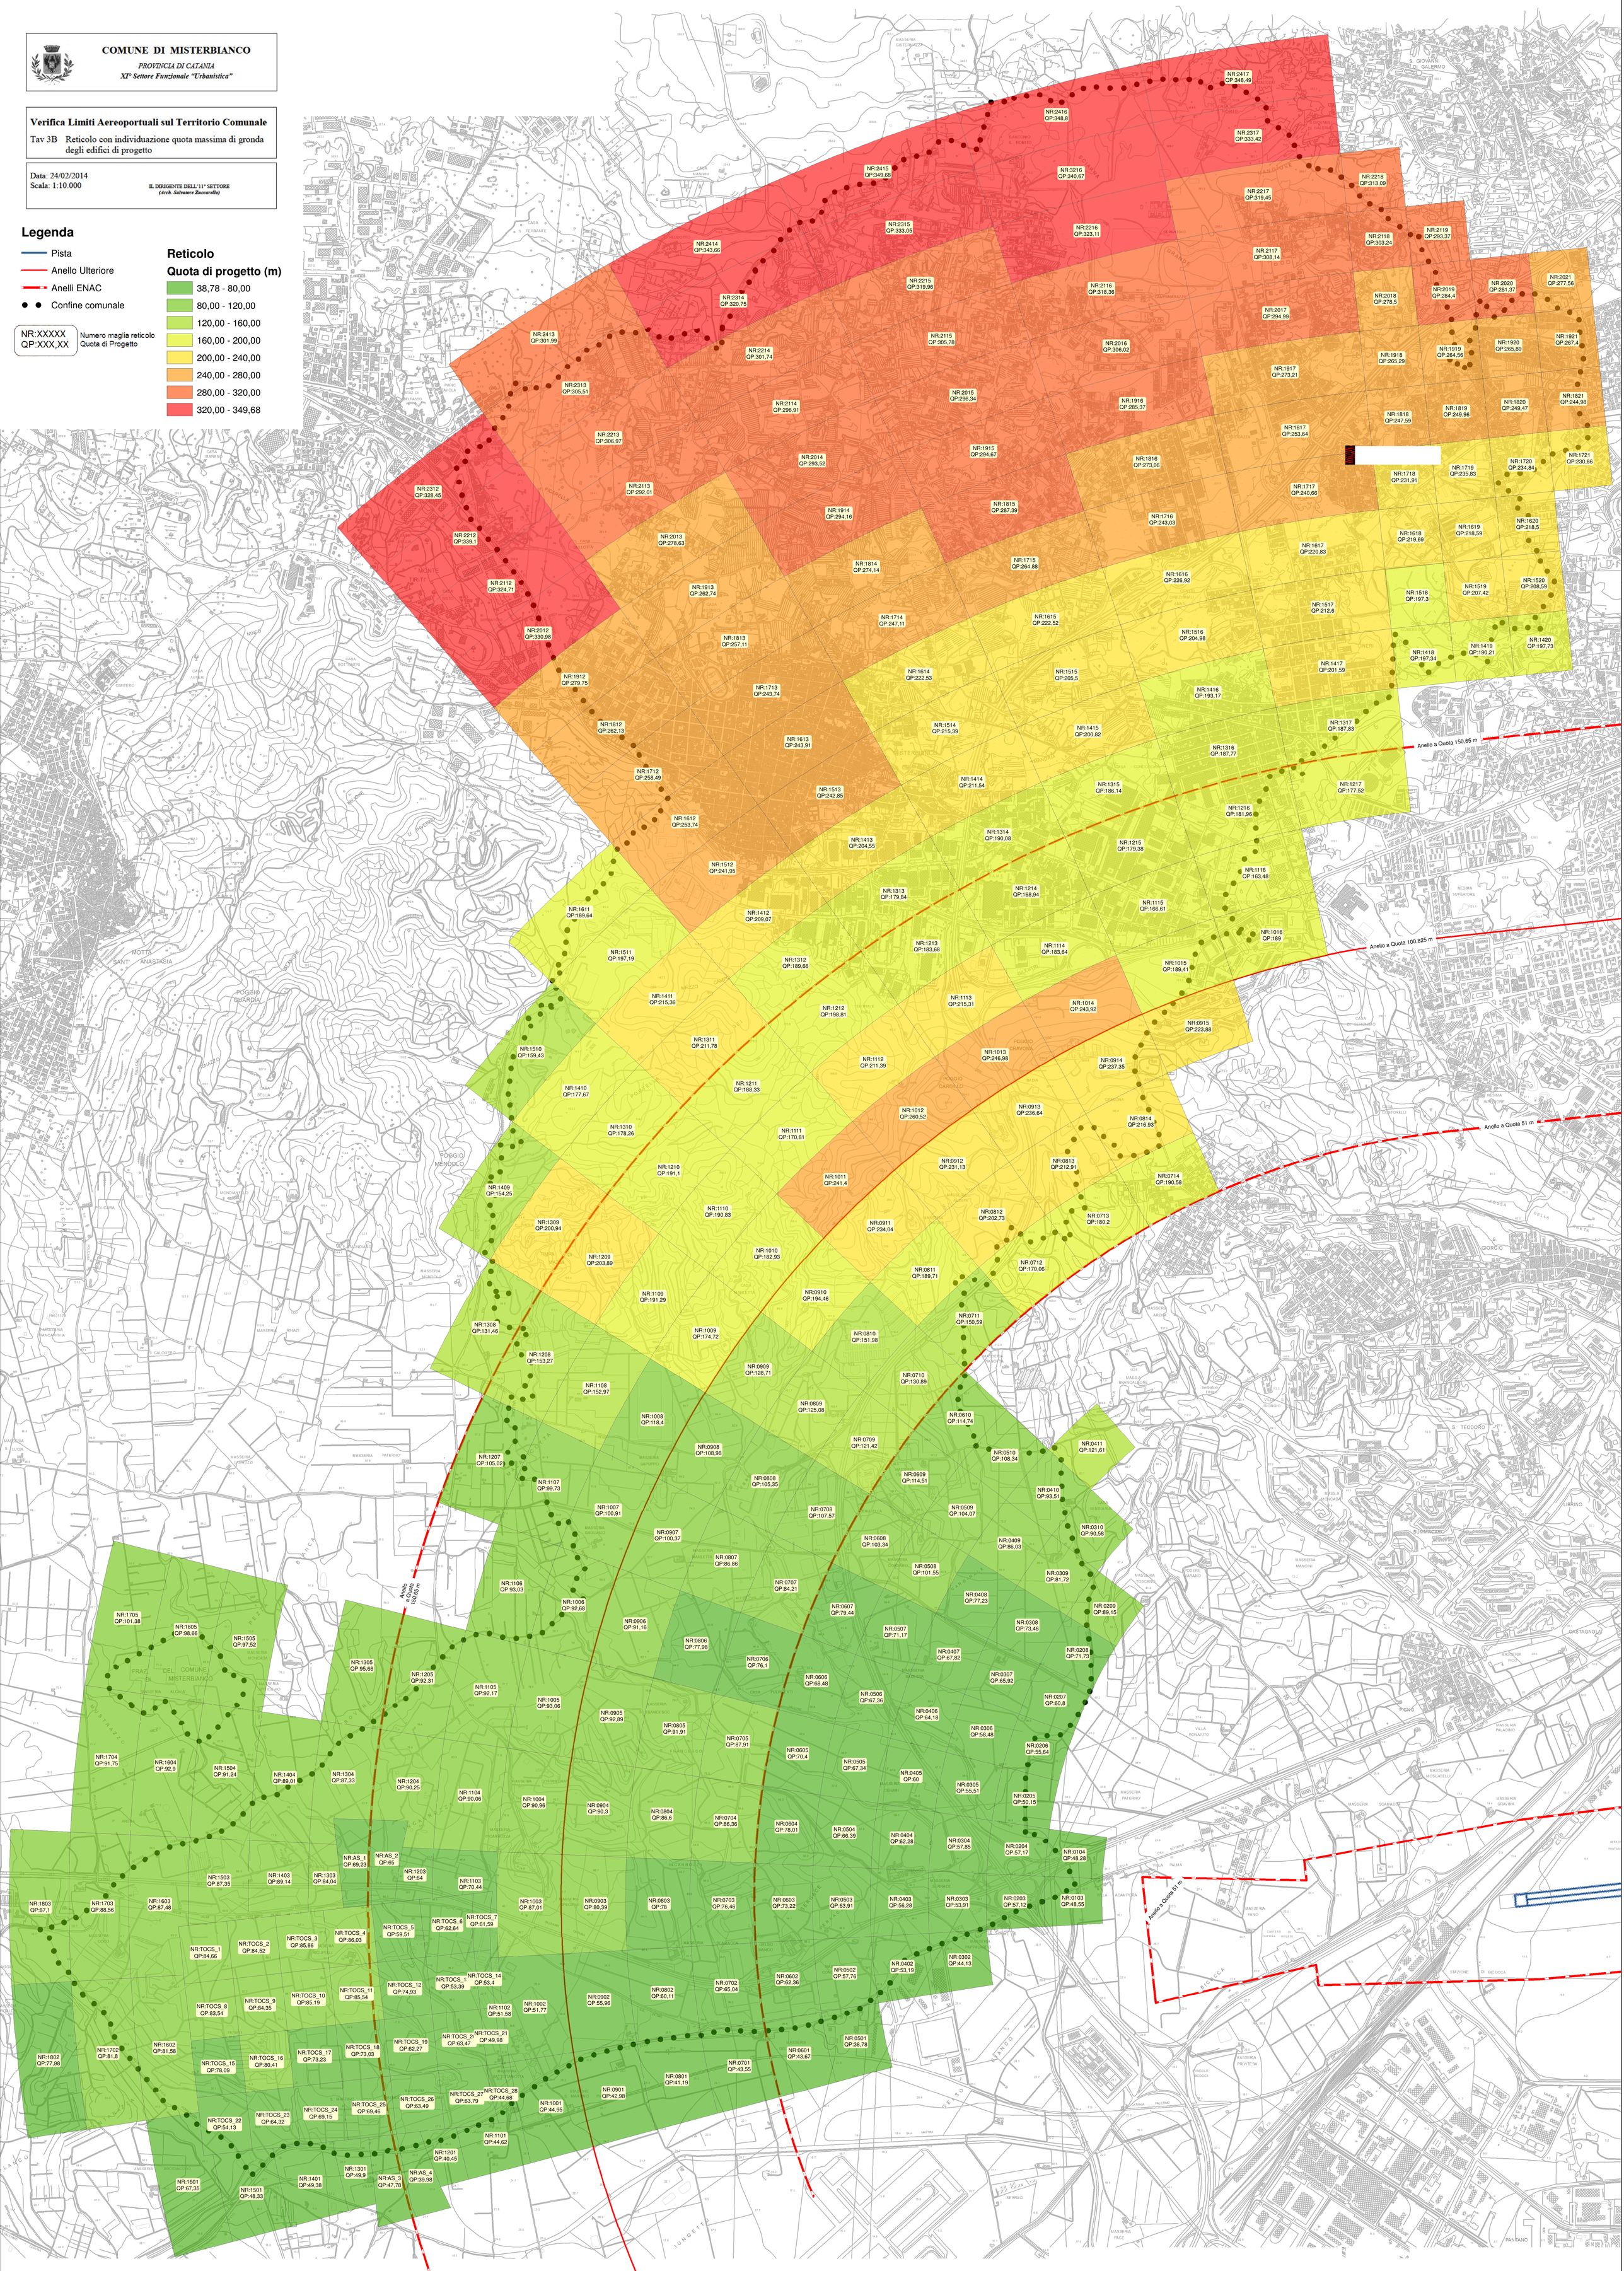
- 38,78 - 80,00
- 80,00 - 120,00
- 120,00 - 160,00
- 160,00 - 200,00
- 200,00 - 240,00
- 240,00 - 280,00
- 280,00 - 320,00
- 320,00 - 349,68