


LEGENDA

CORSO D'ACQUA E RELATIVO BACINO

- Corso d'acqua e sezione d'interesse
- Corso d'acqua tombato e sezione d'interesse
- Alveo rappresentato nella cartografia storica e non più visibile nella cartografia attuale
- Percorso preferenziale presunto delle acque
- Linea di spartiacque principale
- Linea di spartiacque secondario
- Limite del bacino di contribuzione attuale
- Limite del bacino di piena contribuzione

FOGNATURE CON SCARICO INTERNO AL BACINO E RELATIVE AREE TRIBUTARIE


- esistente
 - in progetto o in programma
 - Fognatura pluviale e opera di scarico
 - Fognatura mista e scolmatoie di piena
- FOGNATURE CON SCARICO ESTERNO AL BACINO E RELATIVE AREE TRIBUTARIE
- esistente
 - in progetto o in programma
 - Fognatura pluviale e opera di scarico
 - Fognatura mista e scolmatoie di piena

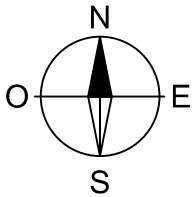

0 250 500 750 1000 (m)

Supporto cartografico
Carta tecnica Regionale alla scala 1:10.000
Assessorato Regionale del Territorio e
dell'Ambiente della Regione Siciliana
edizione 2014 - Riprese aeree digitali ott. 2012
scala originaria 1:10.000 - ridotta alla scala 1:25.000

624.160	625.130
Ragalna	Nicolosi
633.040	634.010
Bellasso	Misterbianco
633.080	634.050
Mista S.A.	Misterbianco
634.090	634.100
Buccia	CT porto

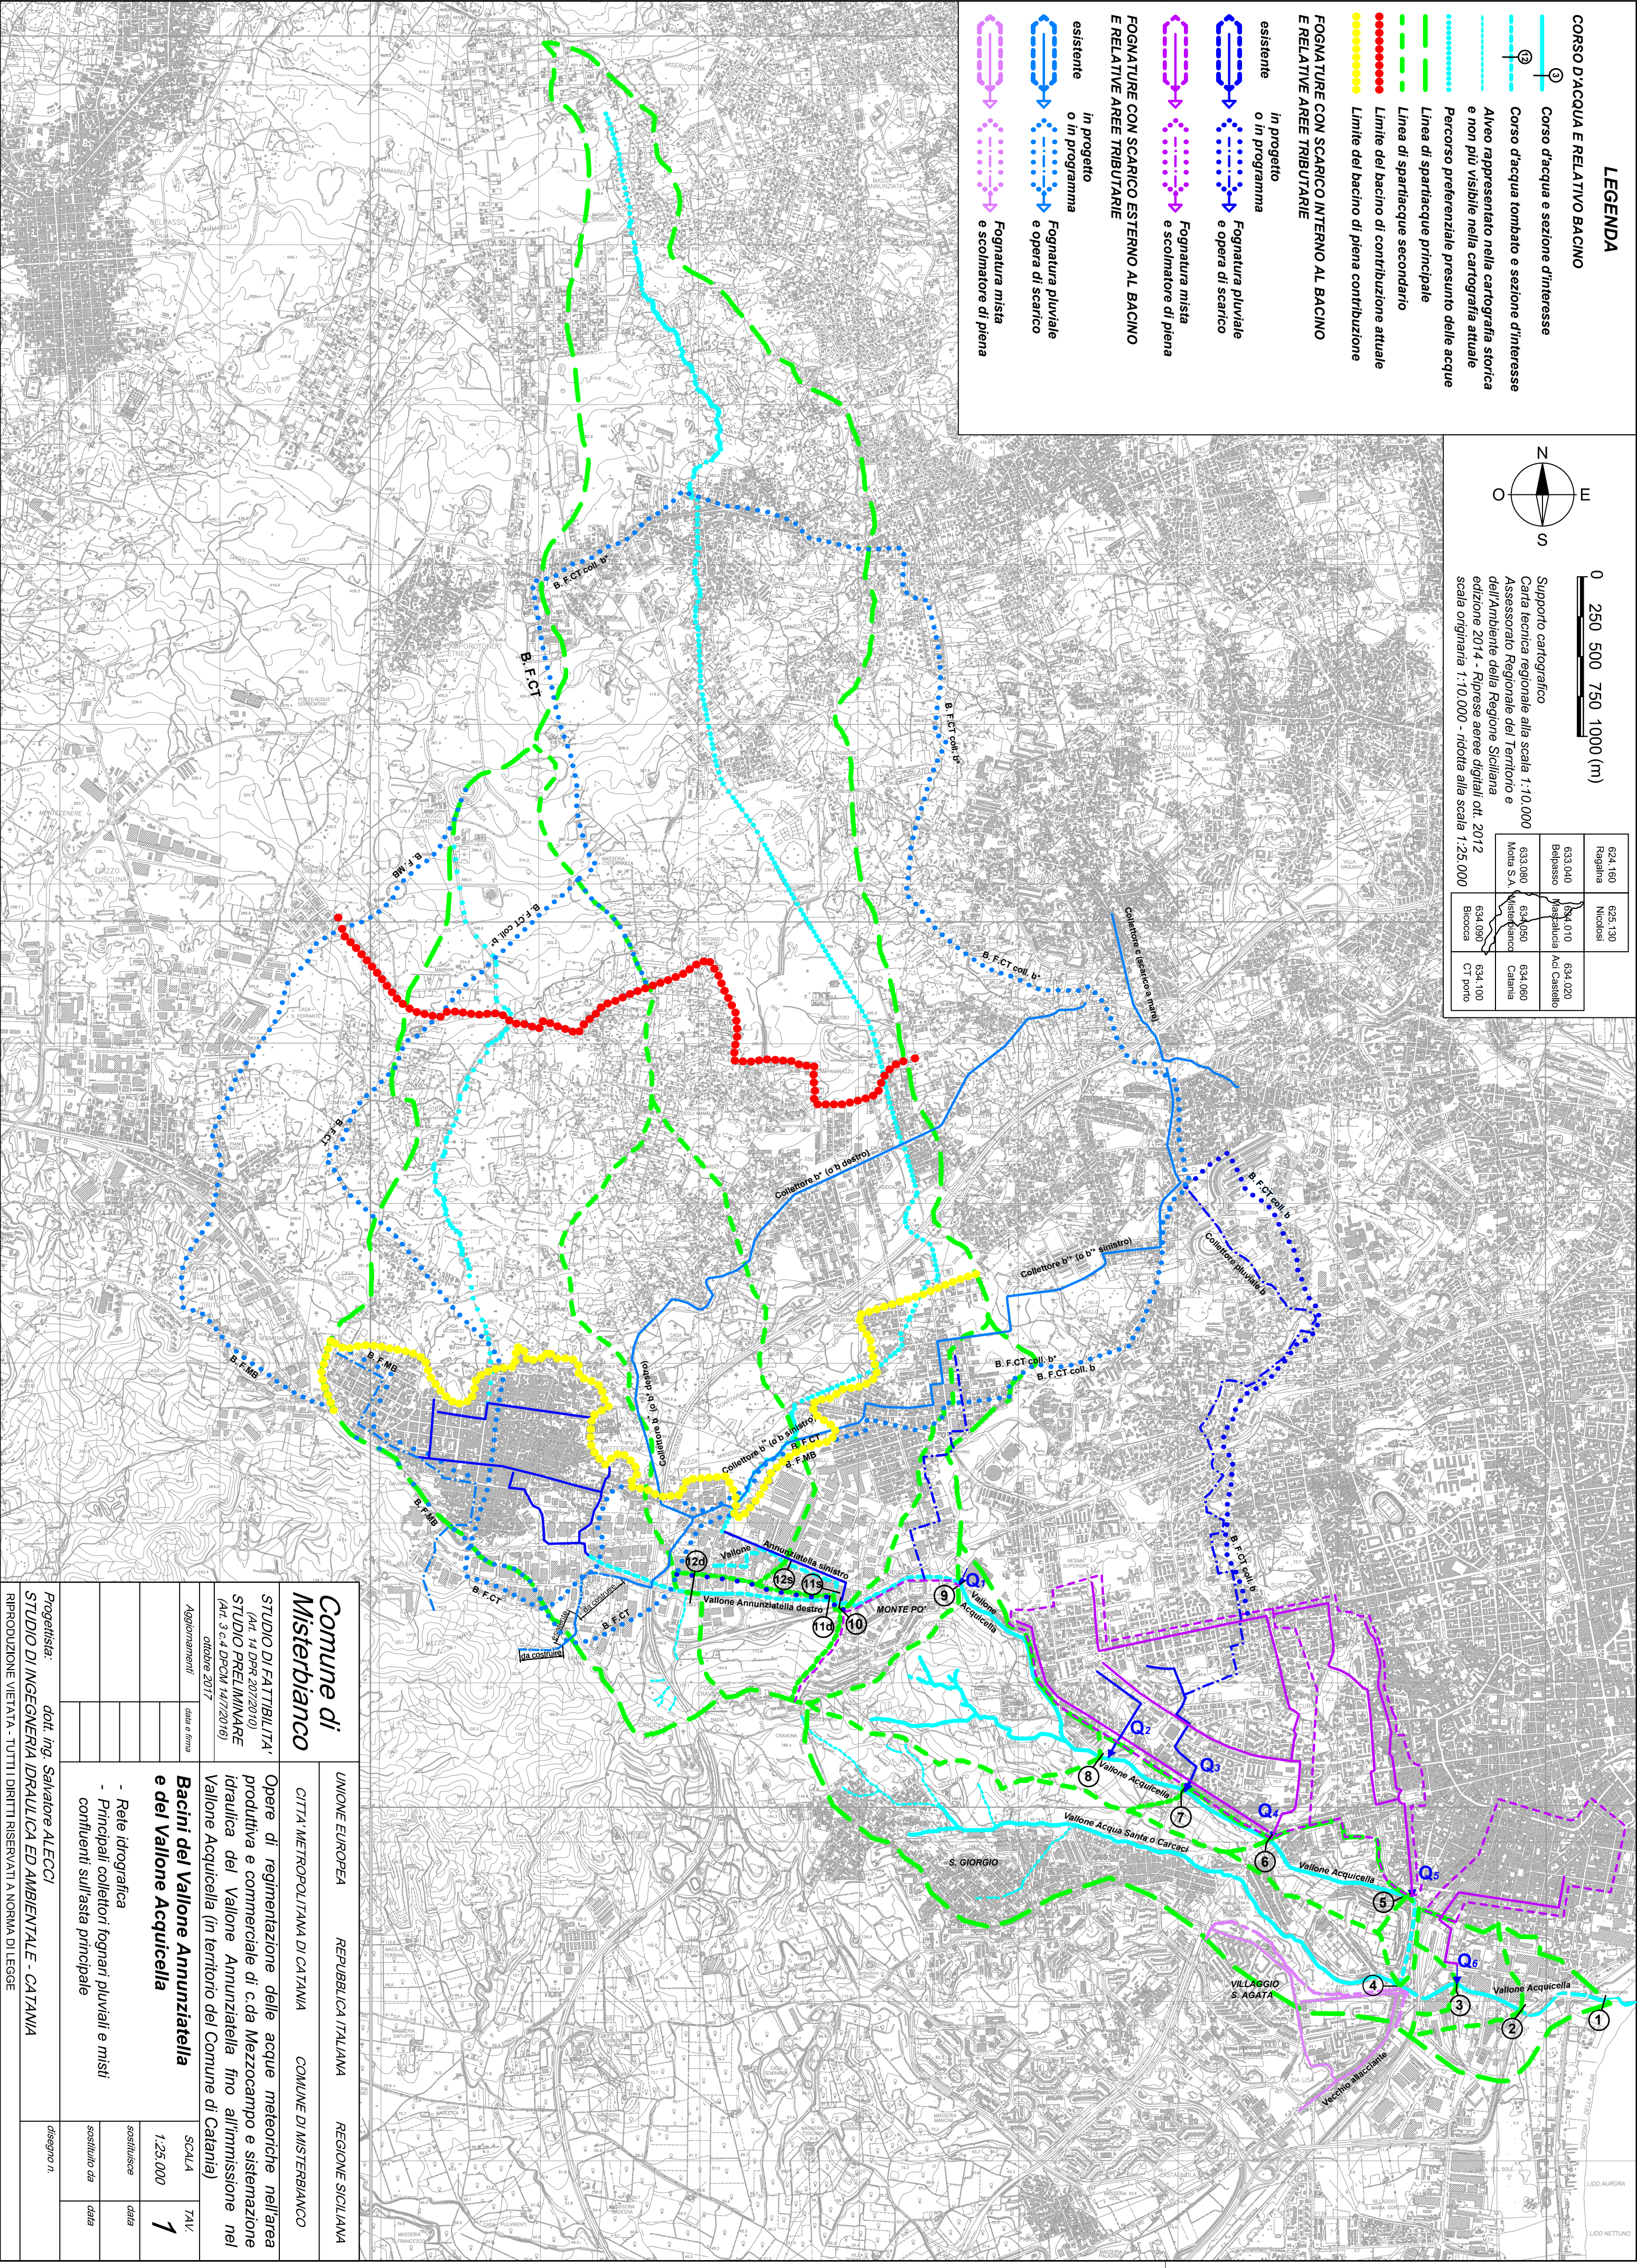

Comune di Misterbianco		UNIONE EUROPEA	REPUBBLICA ITALIANA	REGIONE SICILIANA
CITTÀ METROPOLITANA DI CATANIA		COMUNE DI MISTERBIANCO		
STUDIO DI FATTIBILITA' (Art. 14 DPR 207/2010) STUDIO PRELIMINARE (Art. 3 c.4 DPRCM 14/7/2016) Ottobre 2017		Opere di regimentazione delle acque meteoriche nell'area produttiva e commerciale di c.da Mezzocampo e sistemazione idraulica del Vallone Annunziataella fino all'immissione nel Vallone Acquicella (in territorio del Comune di Catania)		
Aggiornamenti		Bacini del Vallone Annunziataella e del Vallone Acquicella		
data e firma		SCALA		
		1:25.000		
		TAV. 1		
		sostituisce		
		data		
		sostituito da		
		data		
Progettista: dott. Ing. Salvatore ALECCI		disegno n.		
STUDIO DI INGEGNERIA IDRAULICA ED AMBIENTALE - CATANIA				
RIPRODUZIONE VIETATA - TUTTI I DIRITTI RISERVATI A NORMA DI LEGGE				