


# LEGENDA

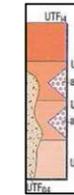


colate dall'intervallo 15 ka - 3.9 ka (UTFa):  
 Colate di S. Gregorio (sg), Cannizzaro (fn), Cezza (cz), Ogrina (og), Misterbianco (mi), Masseria Cister-  
 nazza (mc), Barriera del Bosco (cb), Lemisi (le), Vigna Grande (vg), Quattararo (qa), Villa Carnazza (zz),  
 Acipitani (at).

**Depositi alluvionali recenti**  
 Limi argillosi, limi siltoso-sabbiosi di colore bruno, con rari ciottoli quarzosi e lavici, bordanti il Vallone Fossa della Creta (SO di Catania); sabbie a grana da fine a grossolana, silti e argille con lenti di ghiaie (F. Simeto, Vallone Cubba e V.ve Cardinale). Verso est il deposito alluvionale fa da transizione ad argille e silti nei lagunari e a sabbie di spiaggia. Spessore da pochi metri fino a 80 m, da dati di pozzo.  
**PLEISTOCENE SUPERIORE-OLOCENE**

**FORMAZIONE DELLE ARGILLE GRIGIO-AZZURRE (FAG)**  
 Argille marnose di colore grigio-azzurro, massive o a stratificazione poco evidente con sottili intercalazioni di lenti sabbiose fini, più frequenti e spesse verso l'alto, e argille sabbiose ricche di grossi molluschi al passaggio con le soprastanti sabbie (G). Locali e discontinue intercalazioni sottili e lenticolari di tui gradati. Contengono microlaune a *Bulimina atnos*, *B. elegans marginata*, *Neogloboquadrina pachyderma*, *Globigerina calida* e nannofossili caratterizzati da *Pseudomilania lacunosa*, *Gephyrocapsa oceanica* s.l., *Gephyrocapsa* sp.3. Deposito di ambiente di pro-delta regressivo. La base della formazione non è affiorante. Spessore valutato circa 140 m.

-  collettore "2b" tratto dalla sezione 25 alla sezione 39
-  collettore "4a" tratto dalla sezione 30 alla sezione 38

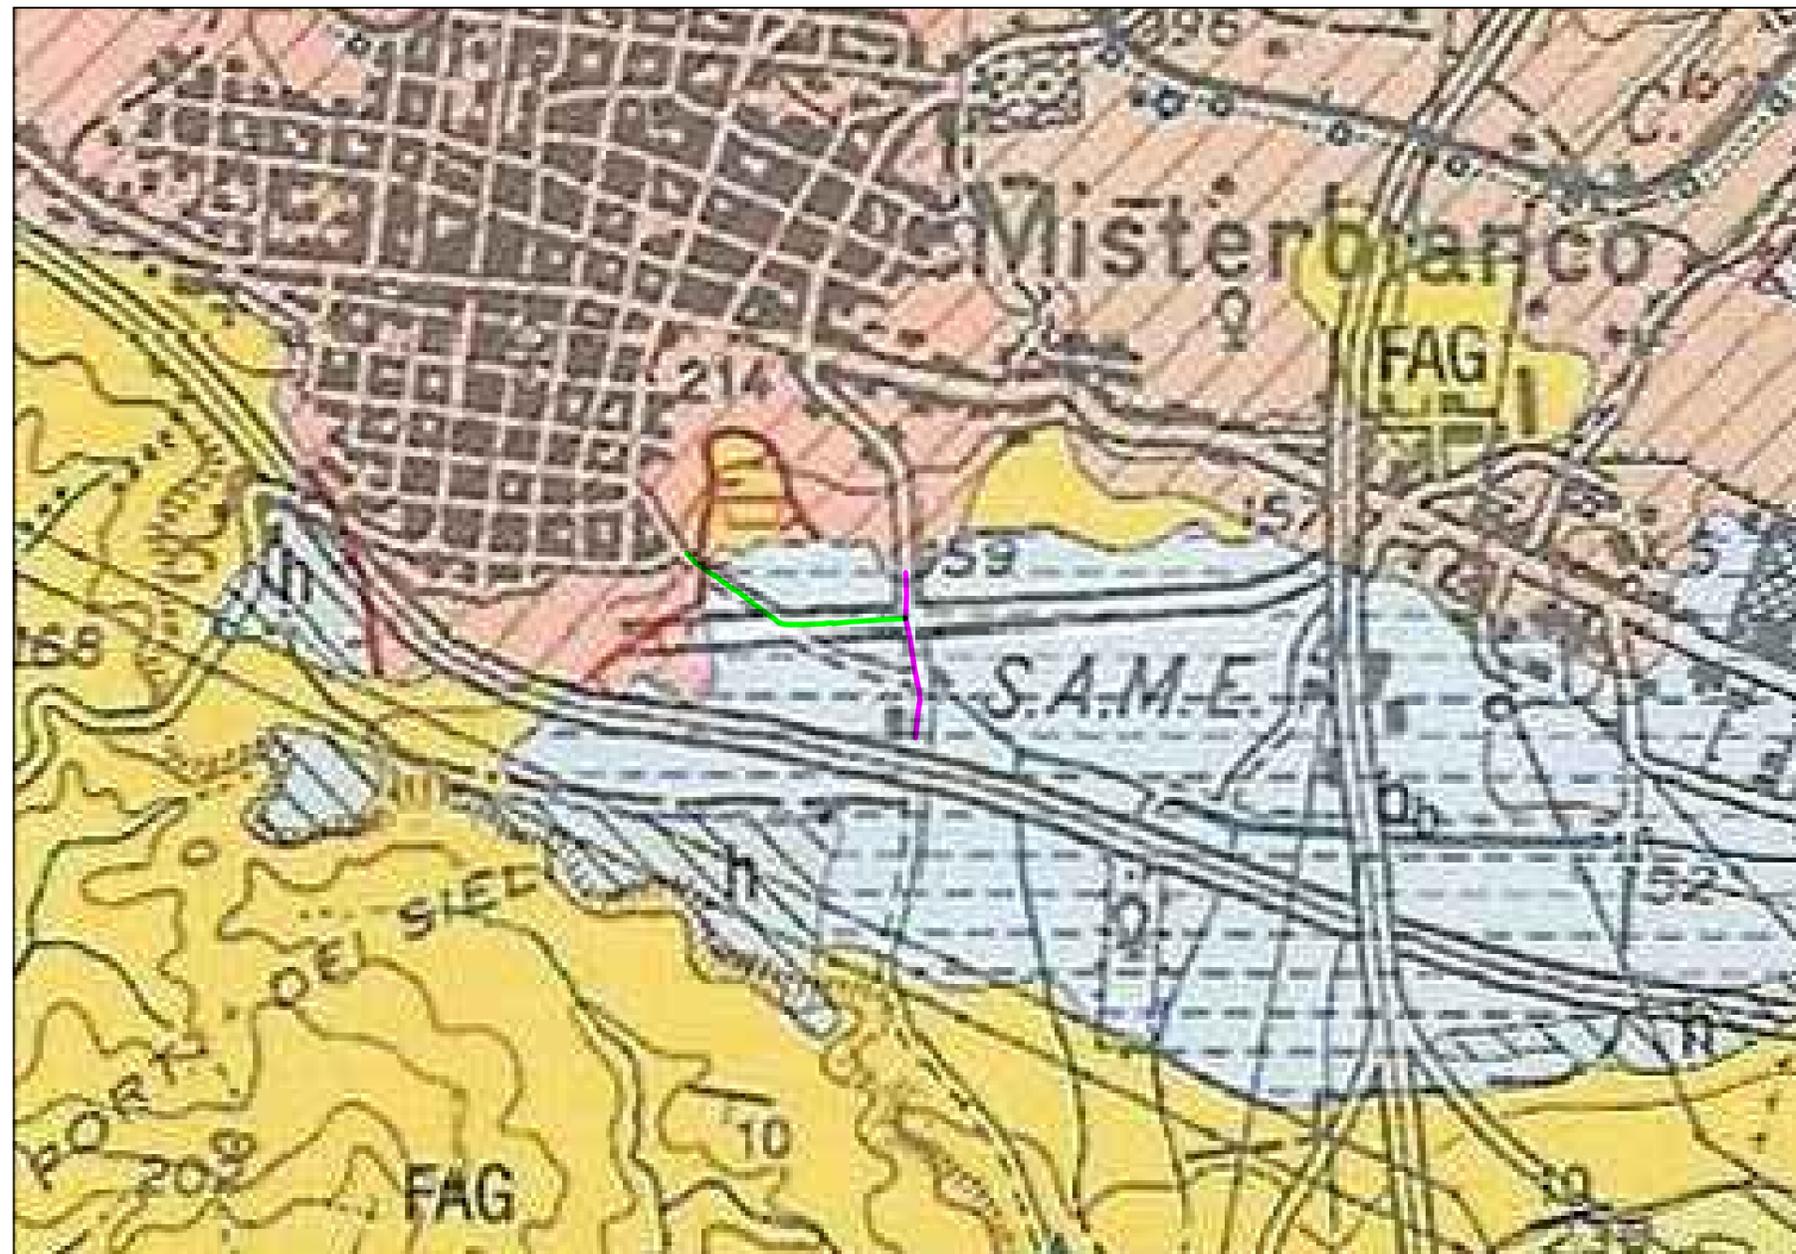

## COMUNE DI MISTERBIANCO

### RETE COMUNALE DI RACCOLTA DELLE ACQUE BIANCHE

Completamento della rete comunale di adduzione delle acque bianche al canale di gronda - lato ovest

- progetto preliminare - definitivo -

TAVOLA: 1      SCALA: 1:5.000

descrizione:  
**Stralcio della carta geologica**

pareri:

elaborazione: giugno 2018

IL PROGETTISTA      IL RESPONSABILE UNICO DEL PROCEDIMENTO